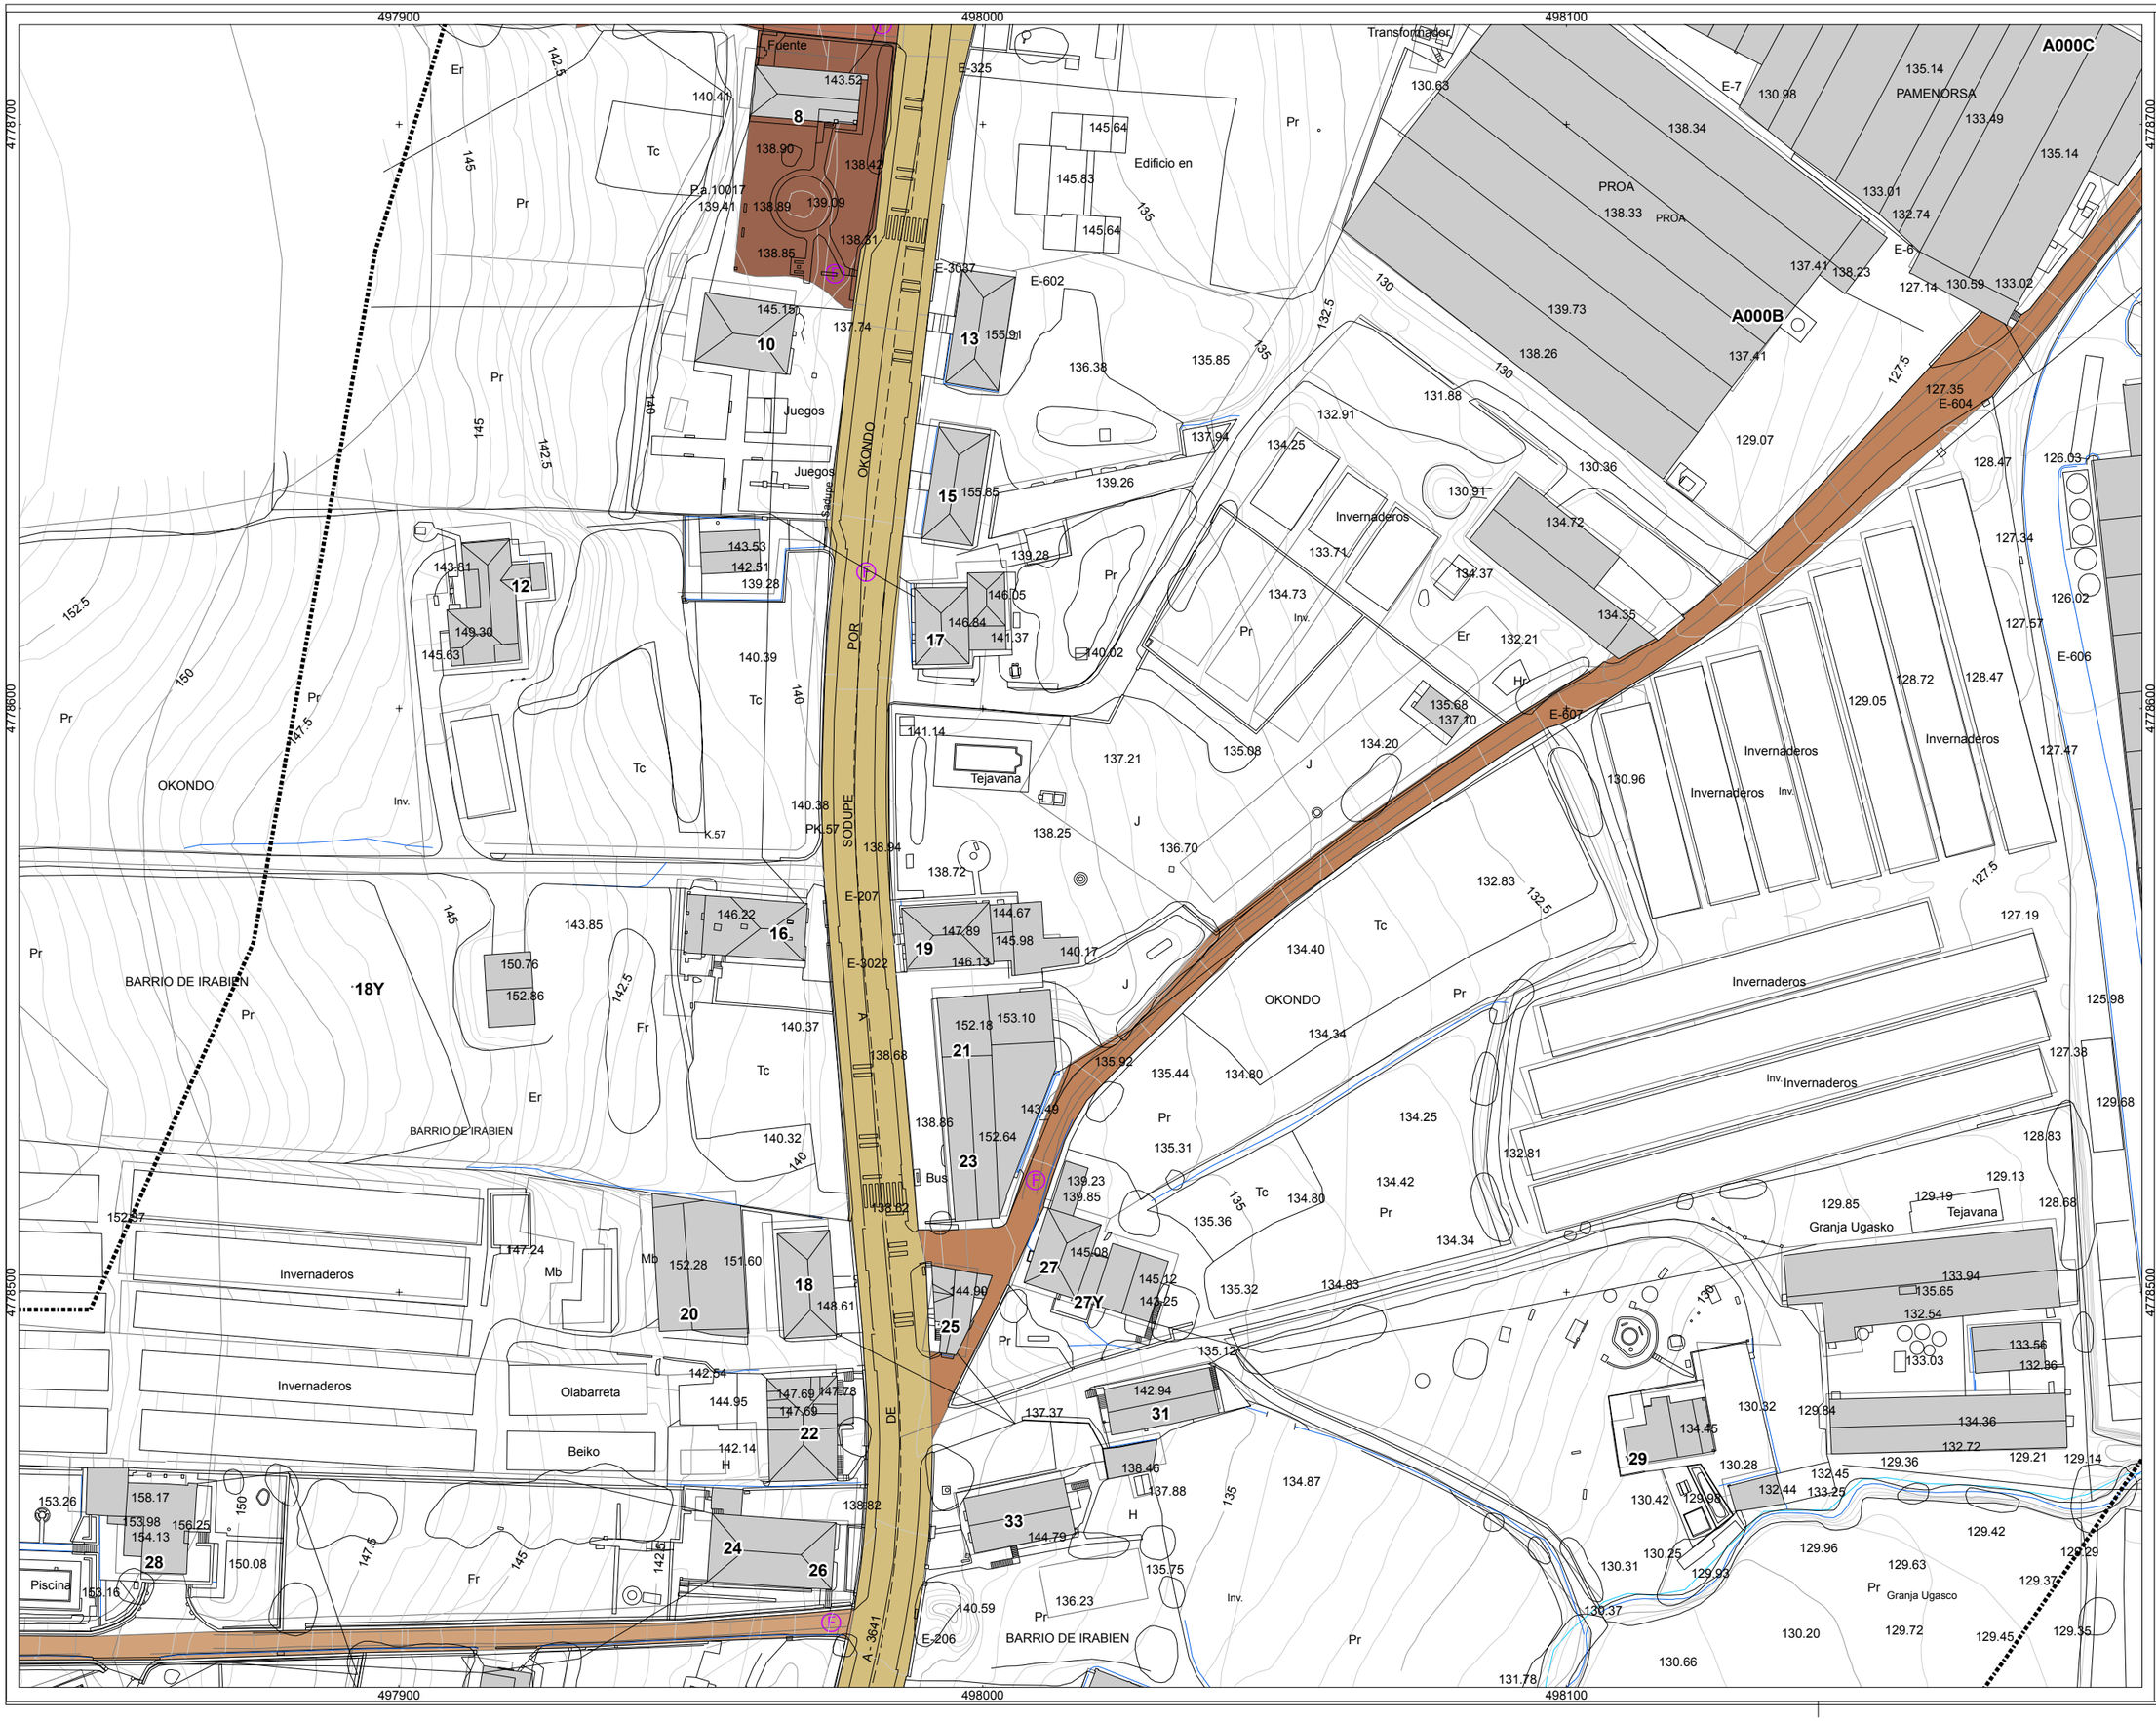

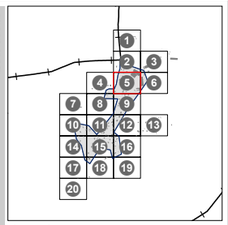

sin escalar

LIMITE CASCO URBANO

AHI-186/09-KS5

MAYO 2010

INVENTARIO DE REDES DE ABASTECIMIENTO, SANEAMIENTO, PAVIMENTACIÓN Y CANALIZACIONES DE ELECTRICIDAD, ALUMBRADO, COMUNICACIONES Y GAS PARA SU INCLUSIÓN EN EL PLANEAMIENTO URBANISTICO DE OKONDO

MAPA CALLEJERO DEL NÚCLEO DE OKONDO

T.M. DE OKONDO

A1 original: 1/500

A3: APROX. 1/1.000

rev 0.0

OKO-05

05-20

MAYO 2010

geotech
CONSULTORA MEDIOAMBIENTAL
www.infogeotech.com
Parque Tecnológico de Araba
c/ Albert Einstein, 44
01510 Miñano - Araba
Tlf: 945010949 - Fax: 945010948
mail: info@geotech.es
url: www.geotech.es