

547700


547800

547900


547700

547800

547900

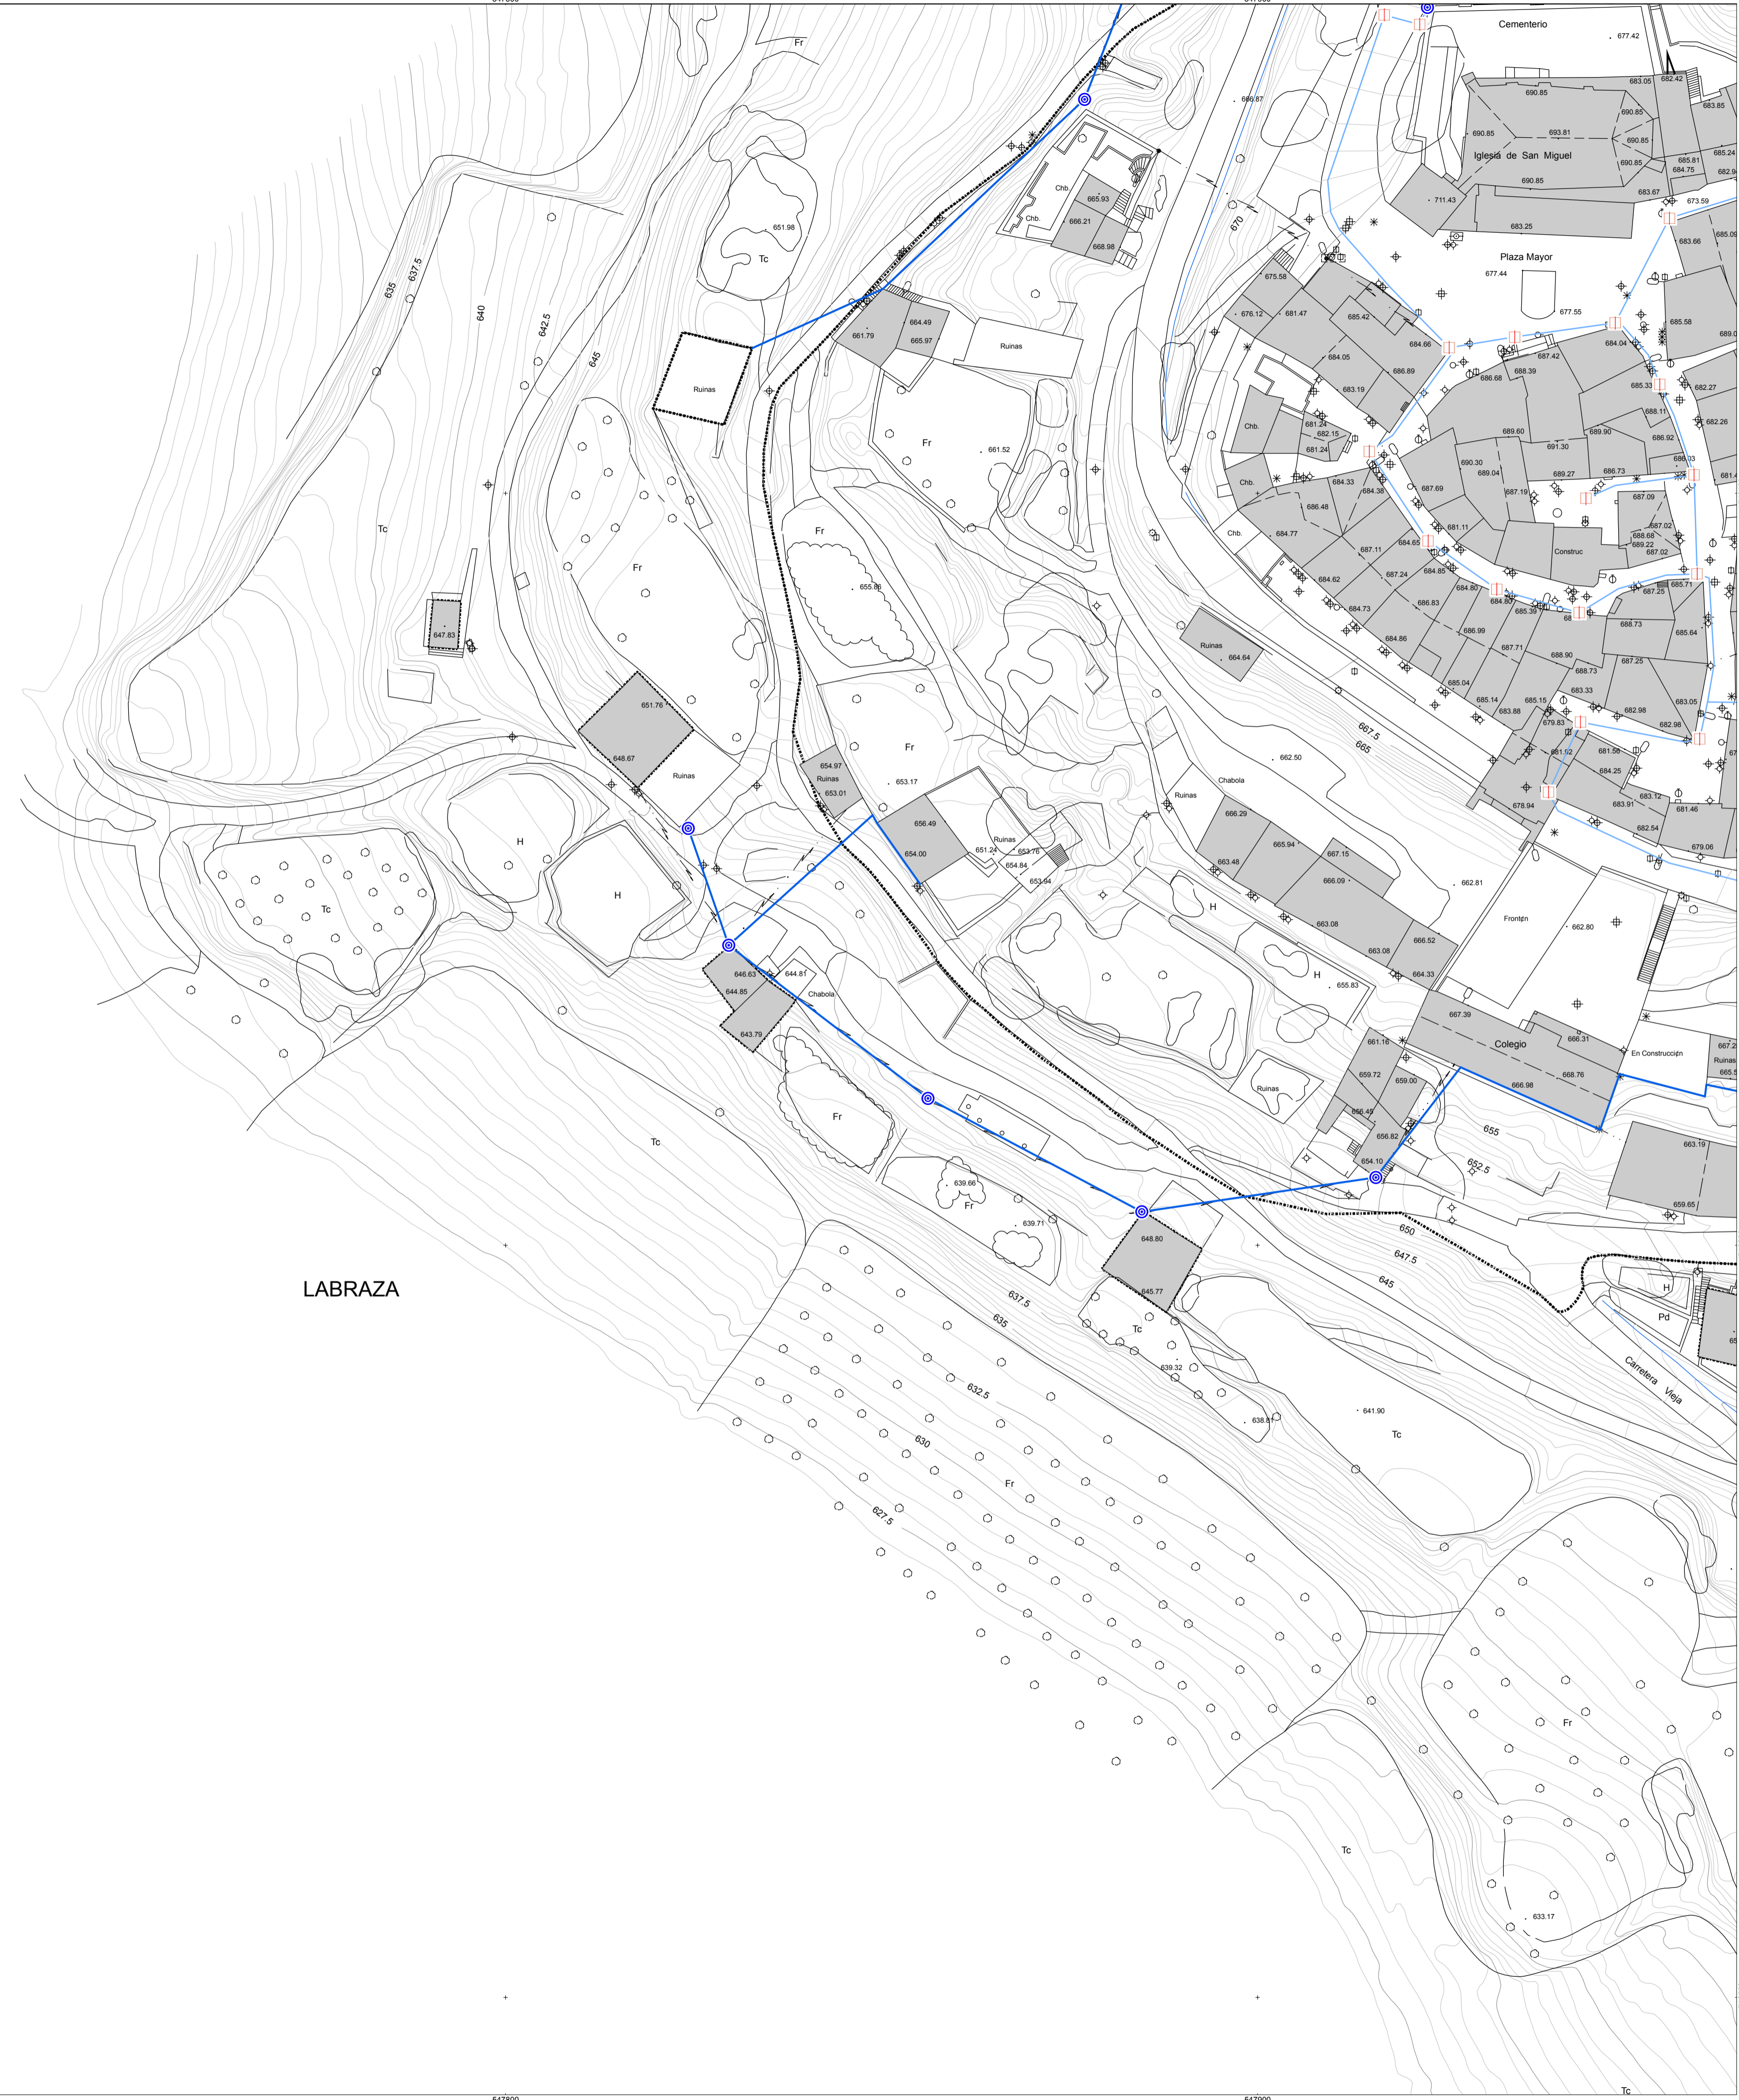

LABRAZA

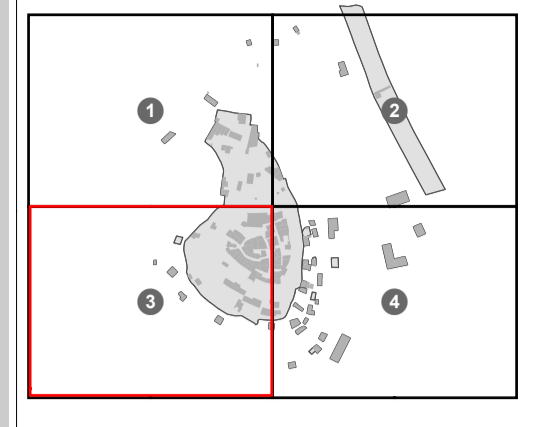

sin escalar

- DESCRIPCIÓN**
- POSTE BT
 - REGISTRO
 - ⊠ TORRE MT
 - ⊠ TRANSFORMADOR
 - TUBO SOTERRADO
 - ⊠ SUBSTACION ELECTRICA
- TENSIÓN, TENDIDO**
- BAJA, AEREA
 - BAJA, SUBTERRANEA
 - MEDIA, AEREA
 - MEDIA, SUBTERRANEA
 - ALTA, AEREA
- Legenda**
- P INFORMACIÓN DERIVADA DE PROYECTO
 - LIMITE CASCO URBANO

charmark
observaciones

26
tr: AHI-224/06-KS5

data
fecha: FEBRERO 2007

proyecto
proyecto: INVENTARIO DE REDES DE ABASTECIMIENTO, SANEAMIENTO, PAVIMENTACIÓN Y CANALIZACIONES PARA SU INCLUSIÓN EN EL PLANEAMIENTO URBANÍSTICO DE OYÓN

plano
plano: MAPA DE LA RED ELÉCTRICA DEL NÚCLEO DE LABRAZA



localidad
situación: T.M. DE OYÓN

escala
escala: A1 original: 1/500
A3: APROX. 1/1.000

revisión
revisión: rev 0.0

plano
plano: LAB-03

hoja
hoja: 03/04

fecha de revisión
fecha de revisión: FEBRERO 2007

geotech
CONSULTORA MEDIOAMBIENTAL
www.infogotech.com

Parque Tecnológico de Araba
c/ Albert Einstein, 44
01510 Miñano - Araba
Tlf: 945010949 - Fax: 945010948
mail: info@infogotech.com
url: www.infogotech.com

4713000

4713000

4713000

4713000