
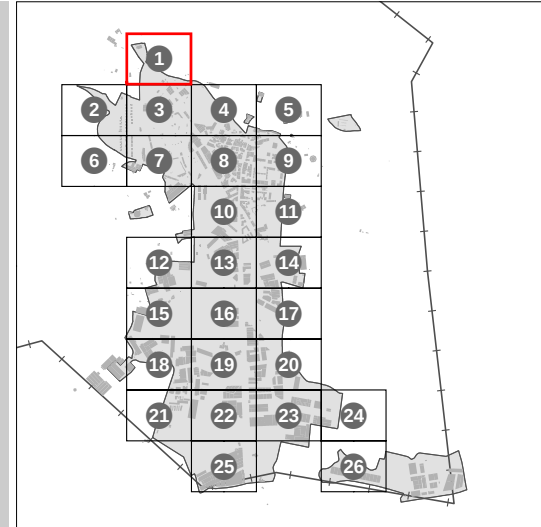


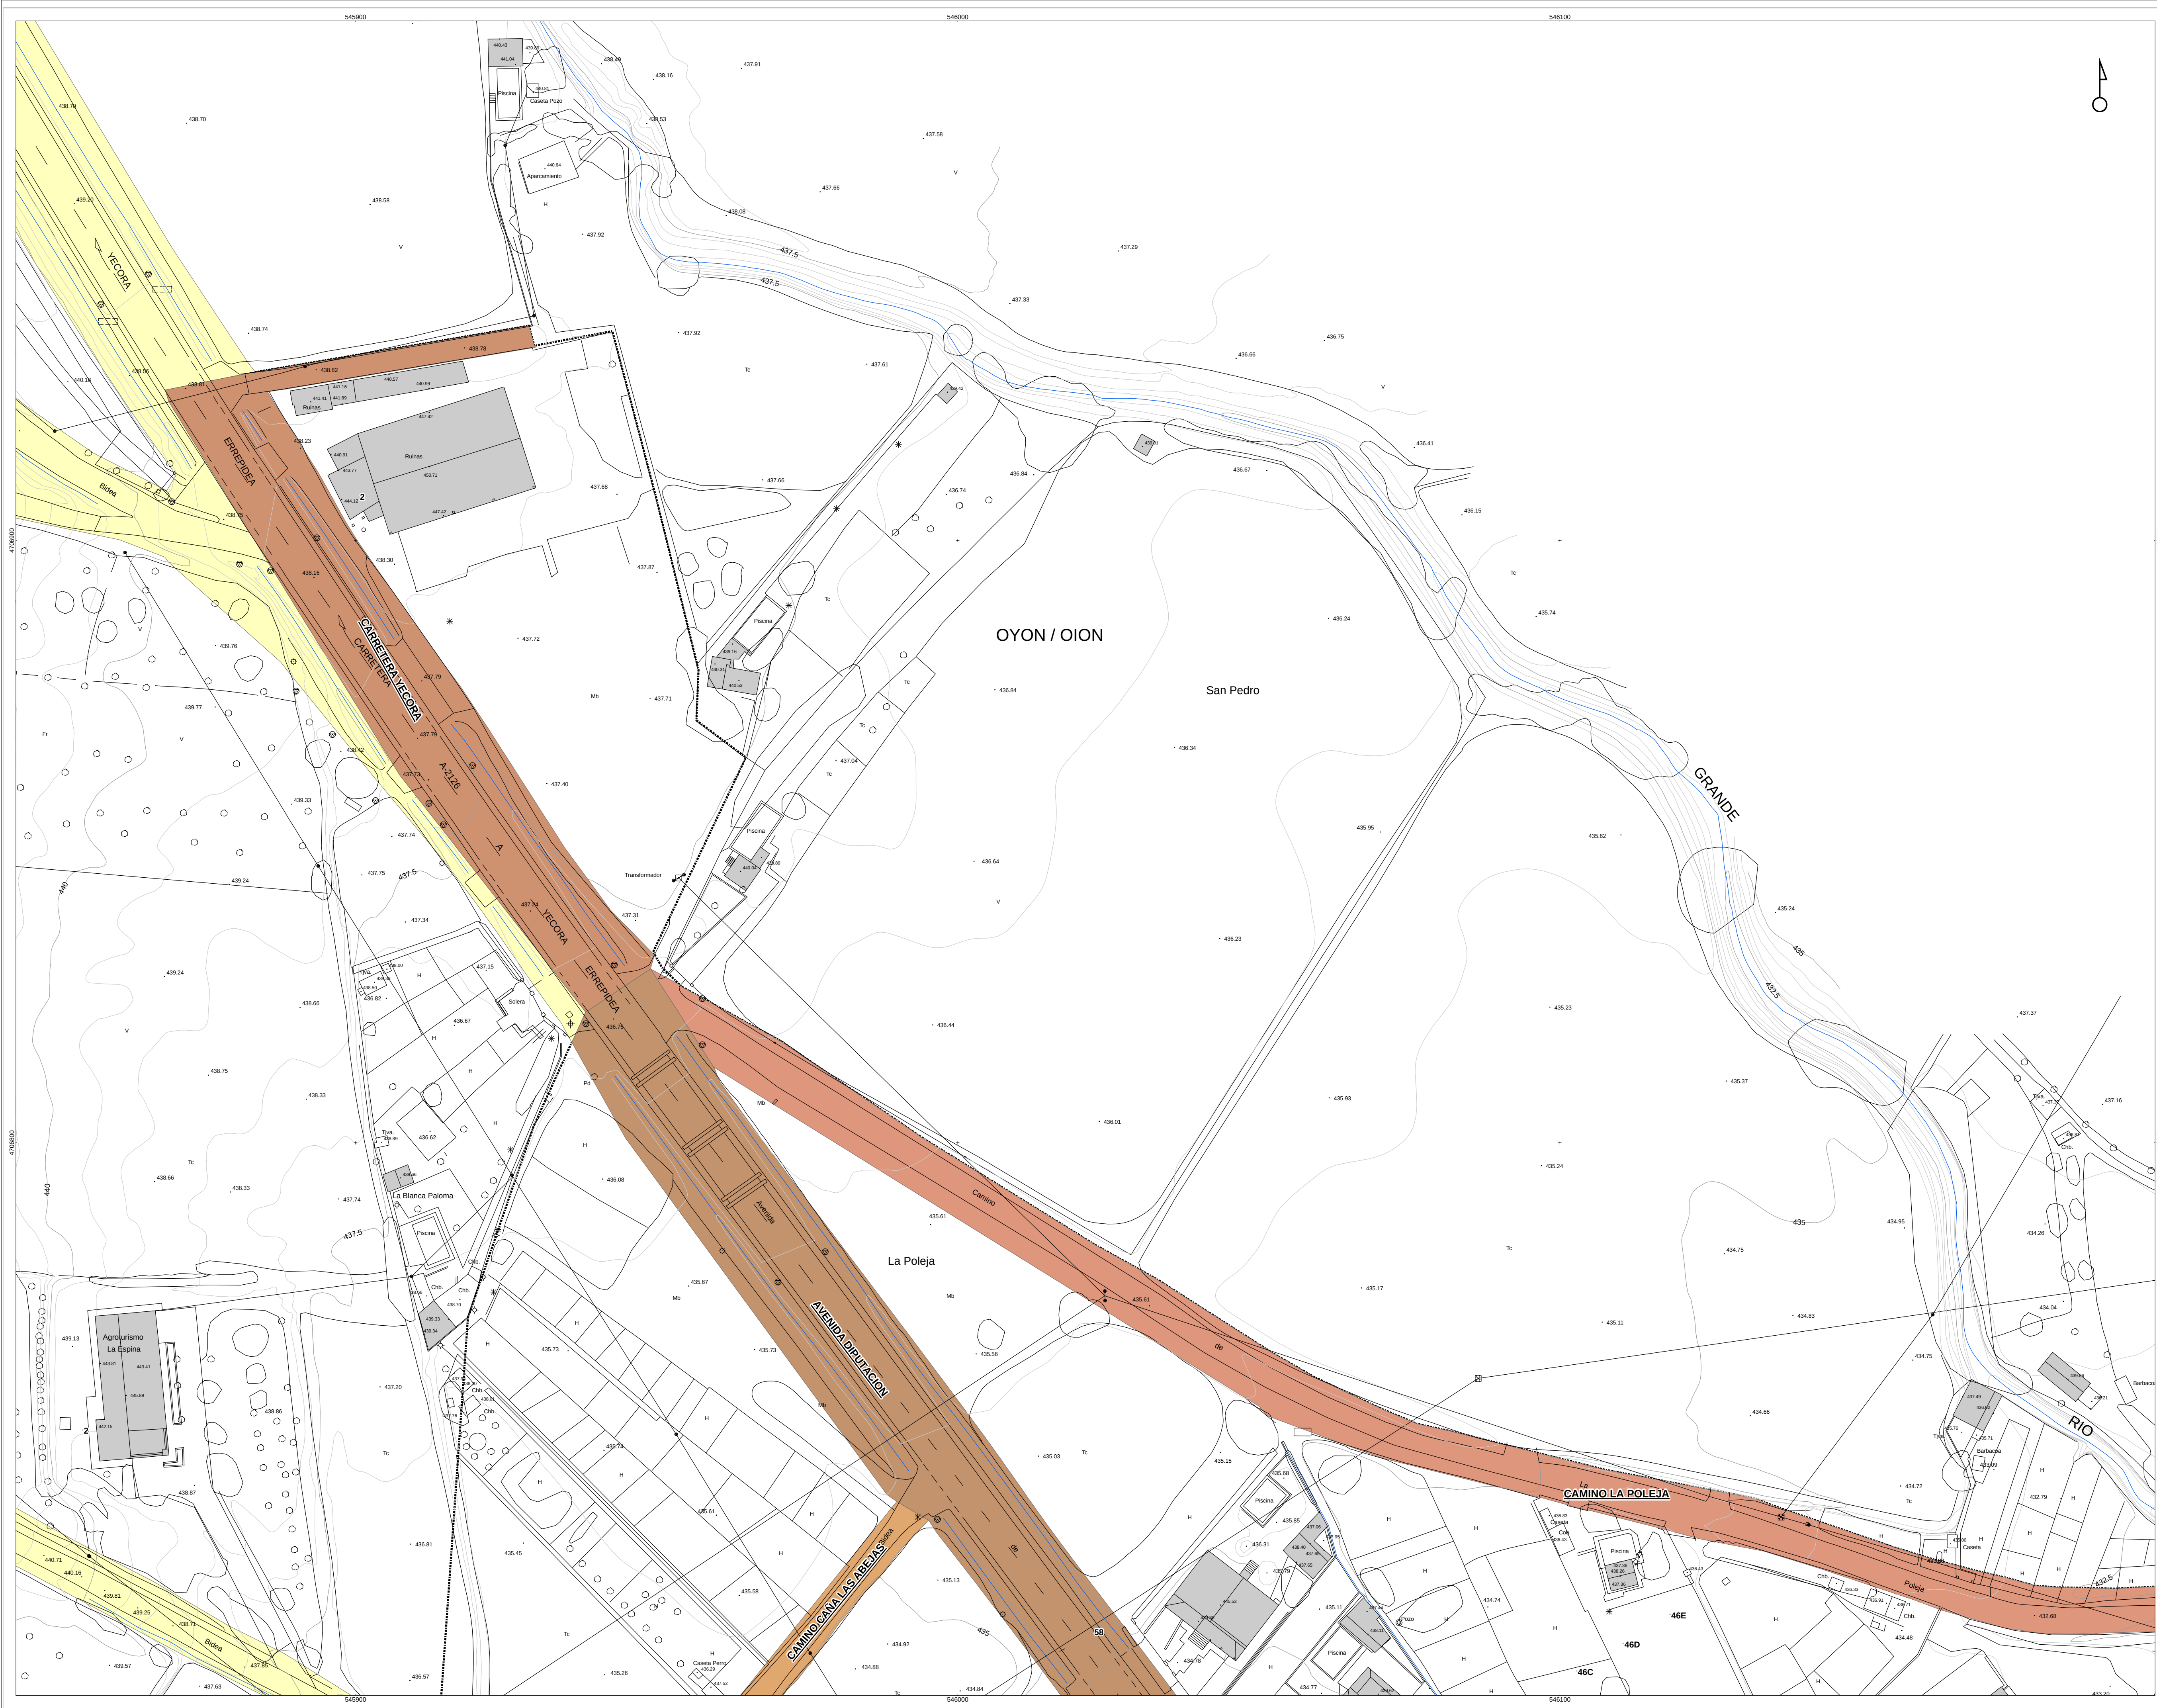

sin escalar

legenda
línea
LÍMITE
CASCO
URBANO

Observaciones

26
r/

FEBRERO 2007

proyecto
INVENTARIO DE REDES DE ABASTECIMIENTO,
SANEAMIENTO, PAVIMENTACIÓN Y
CANALIZACIONES PARA SU INCLUSIÓN
EN EL PLANEAMIENTO URBANÍSTICO
DE OYÓN

plano
MAPA CALLEJERO DEL
NÚCLEO DE OYÓN

Arabako Foru Aldundia
Diputación Foral de Álava
Herrizko eta Ingurumen Saila
Departamento de Urbanismo y Medio Ambiente
Ingurumen Zuzendaritza
Servicio de Urbanismo
Información Territorial

T.M. DE OYÓN

escala
A1 original: 1/500

A3: APROX. 1/1.000

rev 0.0

01/26

FEBRERO 2007

geotech
CONSULTORA MEDIOAMBIENTAL
www.infogeotech.com
Parque Tecnológico de Araba
c/ Albert Einstein, 44
01510 Miñano - Araba
Tlf: 945010949 - Fax: 945010948
mail: info@infogeotech.com
url: www.infogeotech.com