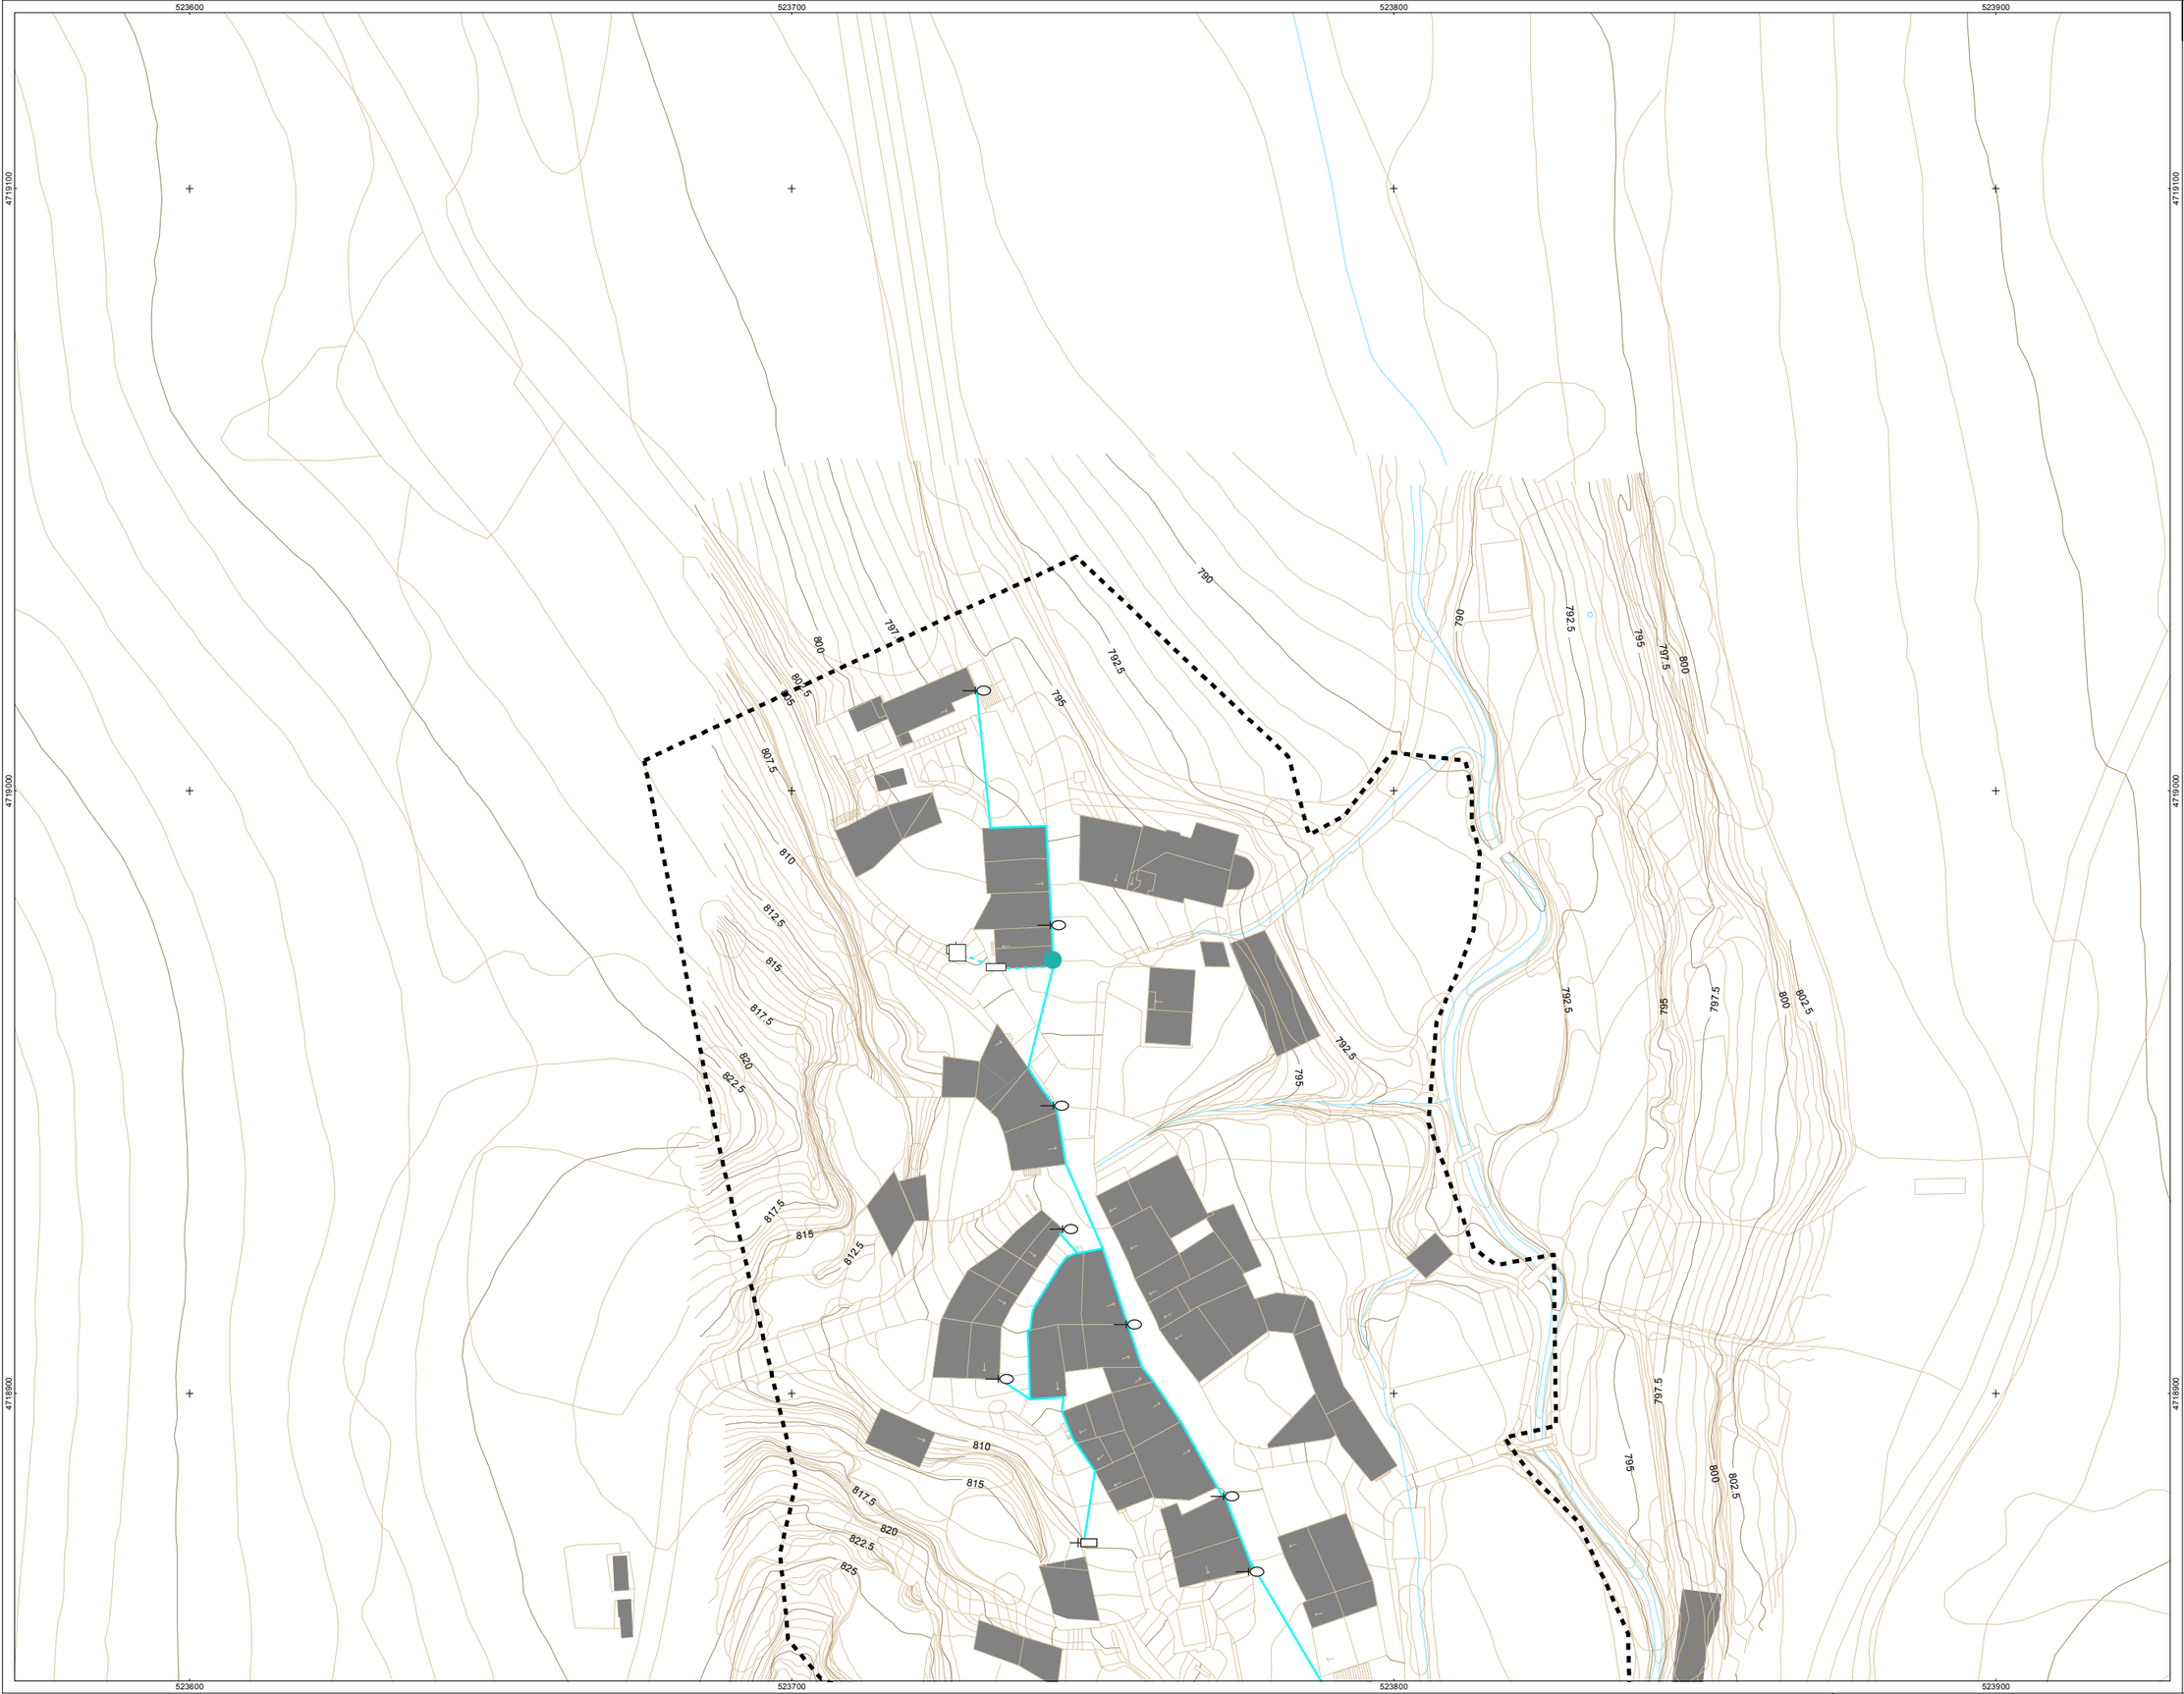

ereferentzi mapa
mapa de referencia

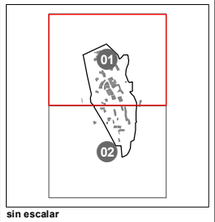

sin escalar

DESCRIPCION

- CUADRO DE MANDO
- NTE IEE 10 PUNTO DE LUZ SOBRE BACULO
- NTE IEE 11 PUNTO DE LUZ SOBRE POSTE
- NTE IER 20 ARQUETA DE ALUMBRADO
- POSTE
- PUNTO DE LUZ
- PUNTO DE LUZ SOBRE BRAZO EN FACHADA
- TUBO SOTERRADO

TIPO DE RED

- LINEA AEREA
- LINEA SUBTERRANEA

legenda
leyenda

LIMITE CASCO URBANO

oharrak
observaciones

Sistema de Referencia: ETRS89 Zona 30N

zk nº
data
fecha

AHI-042/13-KS5

MARZO 2015

proiektua
proyecto

INVENTARIO DE REDES DE ABASTECIMIENTO, SANEAMIENTO, PAVIMENTACIÓN Y CANALIZACIONES DE ELECTRICIDAD, ALUMBRADO, COMUNICACIONES Y GAS PARA SU INCLUSIÓN EN EL PLANEAMIENTO URBANISTICO DE PEÑACERRADA

planoa
plano

MAPA DE LA RED DE ALUMBRADO DEL NÚCLEO DE MONTORIA

sustatzailea
promotor

Hirigintza Zerbitzua
Servicio de Urbanismo
Arabako Foru Aldundia
Diputación Foral de Álava

kokalekua
situación

T.M. DE PEÑACERRADA

eskala
escala

A3: 1/1000

0 5 10 20 30 mts

berrikuspena
revisión

rev 0.1

plano zk
nº plano

MON-05

orria zk
nº hoja

01 - 02

inbentarioaren data
fecha de inventario

OCTUBRE 2013

ahoLkularia
consultor

geotech
INGENIERIA AMBIENTAL
TURISMO
GIS

Parque Tecnológico de Álava
Albert Einstein 44-bajo
01510 MIÑANO (Álava)
Tel. 945 010 949 Fax. 945 010 948
www.geotech.es