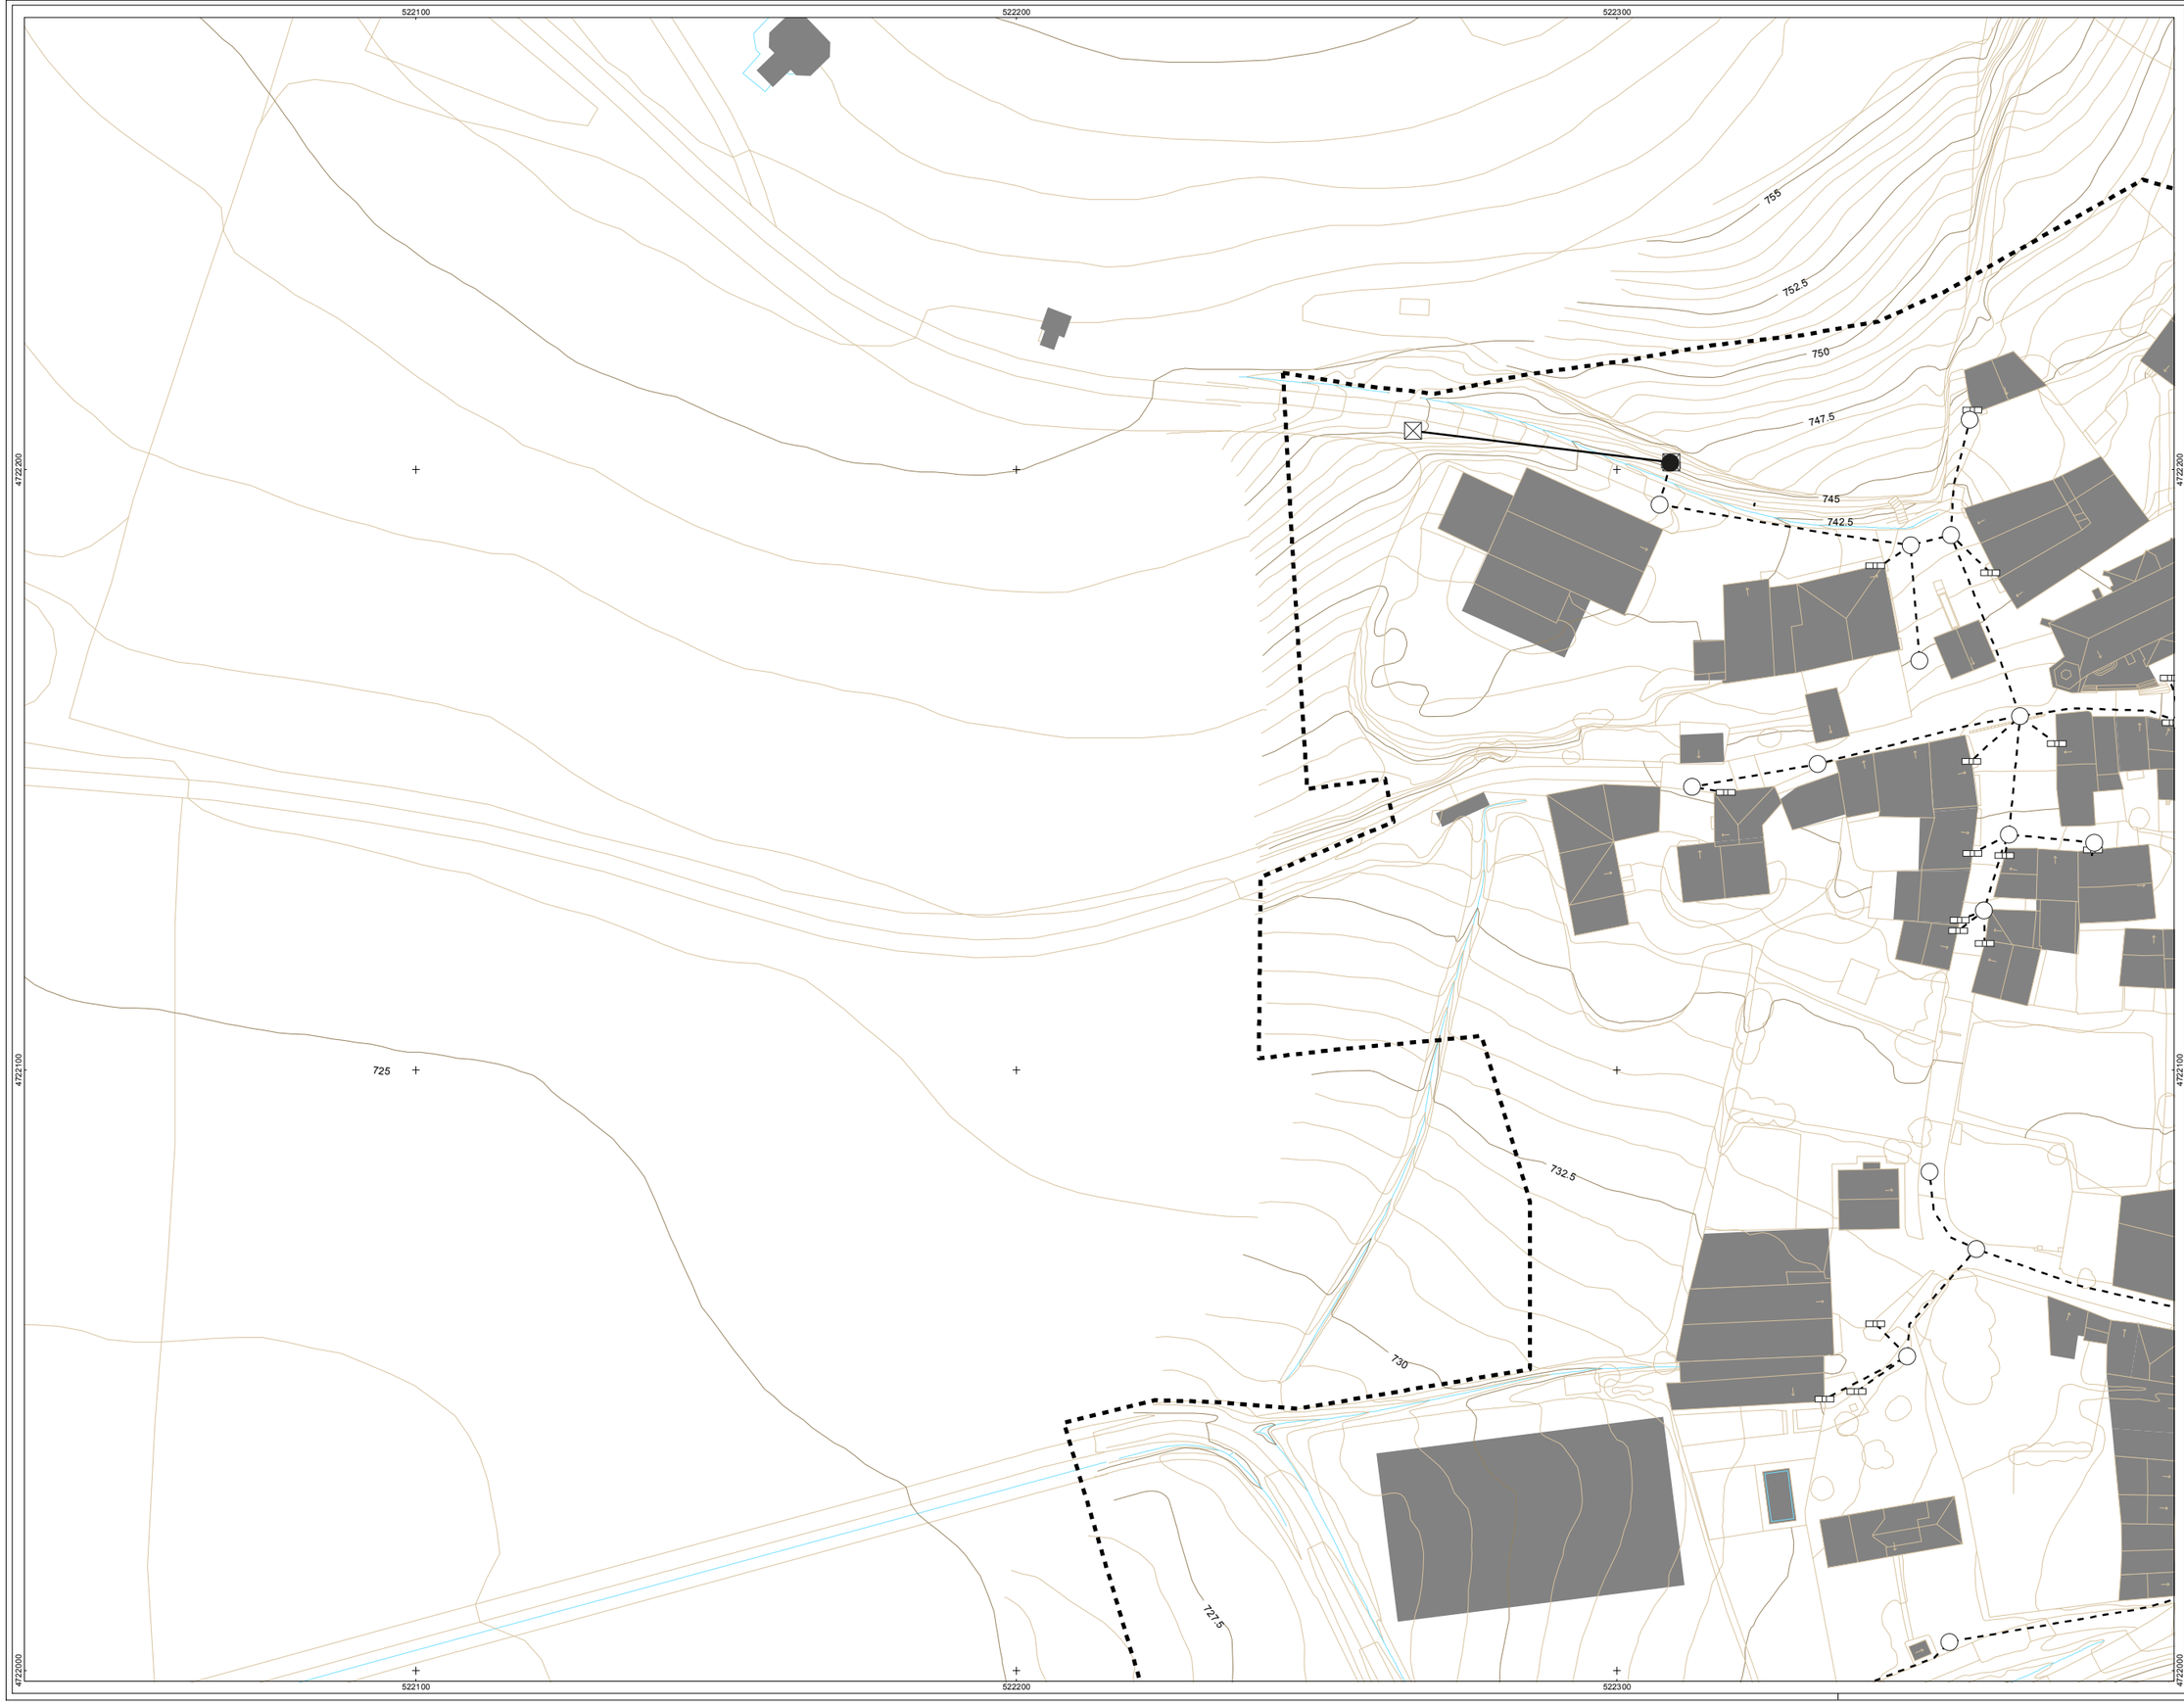

ereferentzi mapa
mapa de referencia

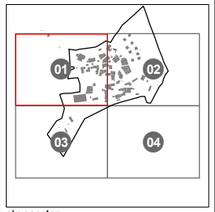

sin escalar

DESCRIPCIÓN

- CENTRO DE TRANSFORMACION
- ELEMENTO DE RED DESCONOCIDO
- NTE IER 20 ARQUETA DE REGISTRO
- NTE IER 21 ARMARIO DE ACOMETIDA
- POSTE
- TORRE
- TUBO SOTERRADO

TIPO DE RED

- ALTA TENSION AEREA
- BAJA TENSION AEREA
- BAJA TENSION SUBTERRANEA

LIMITE CASCO URBANO

legenda
leyenda

oharrak
observaciones

Sistema de Referencia: ETRS89 Zona 30N

zk. nº
data
fecha

AHI-042/13-KS5

MARZO 2015

proiektua
proyecto

INVENTARIO DE REDES DE ABASTECIMIENTO, SANEAMIENTO, PAVIMENTACIÓN Y CANALIZACIONES DE ELECTRICIDAD, ALUMBRADO, COMUNICACIONES Y GAS PARA SU INCLUSIÓN EN EL PLANEAMIENTO URBANISTICO DE PEÑACERRADA

planoa
plano

MAPA DE LA RED DE ELECTRICIDAD DEL NÚCLEO DE PAYUETA

sustatzalea
promotor

Hirigintza Zerbitzua
Servicio de Urbanismo
Arabako Foru Aldundia
Diputación Foral de Álava

lokalekua
situación

T.M. DE PEÑACERRADA

eskala
escala

A3: 1/1000

0 5 10 20 30 mts

berrikuspena
revisión

rev 0.1

plano zk.
nº plano

PAY-03

orria zk.
nº hoja

01 - 04

inbentarioaren data
fecha de inventario

OCTUBRE 2013

ehokularia
consultor

geotech
MEDIO AMBIENTE
TURISMO
GIS

Parque Tecnológico de Álava
Albert Einstein 44-bajo
01510 MIÑANO (Álava)
Tel. 945 010 949 Fax. 945 010 948
www.geotech.es