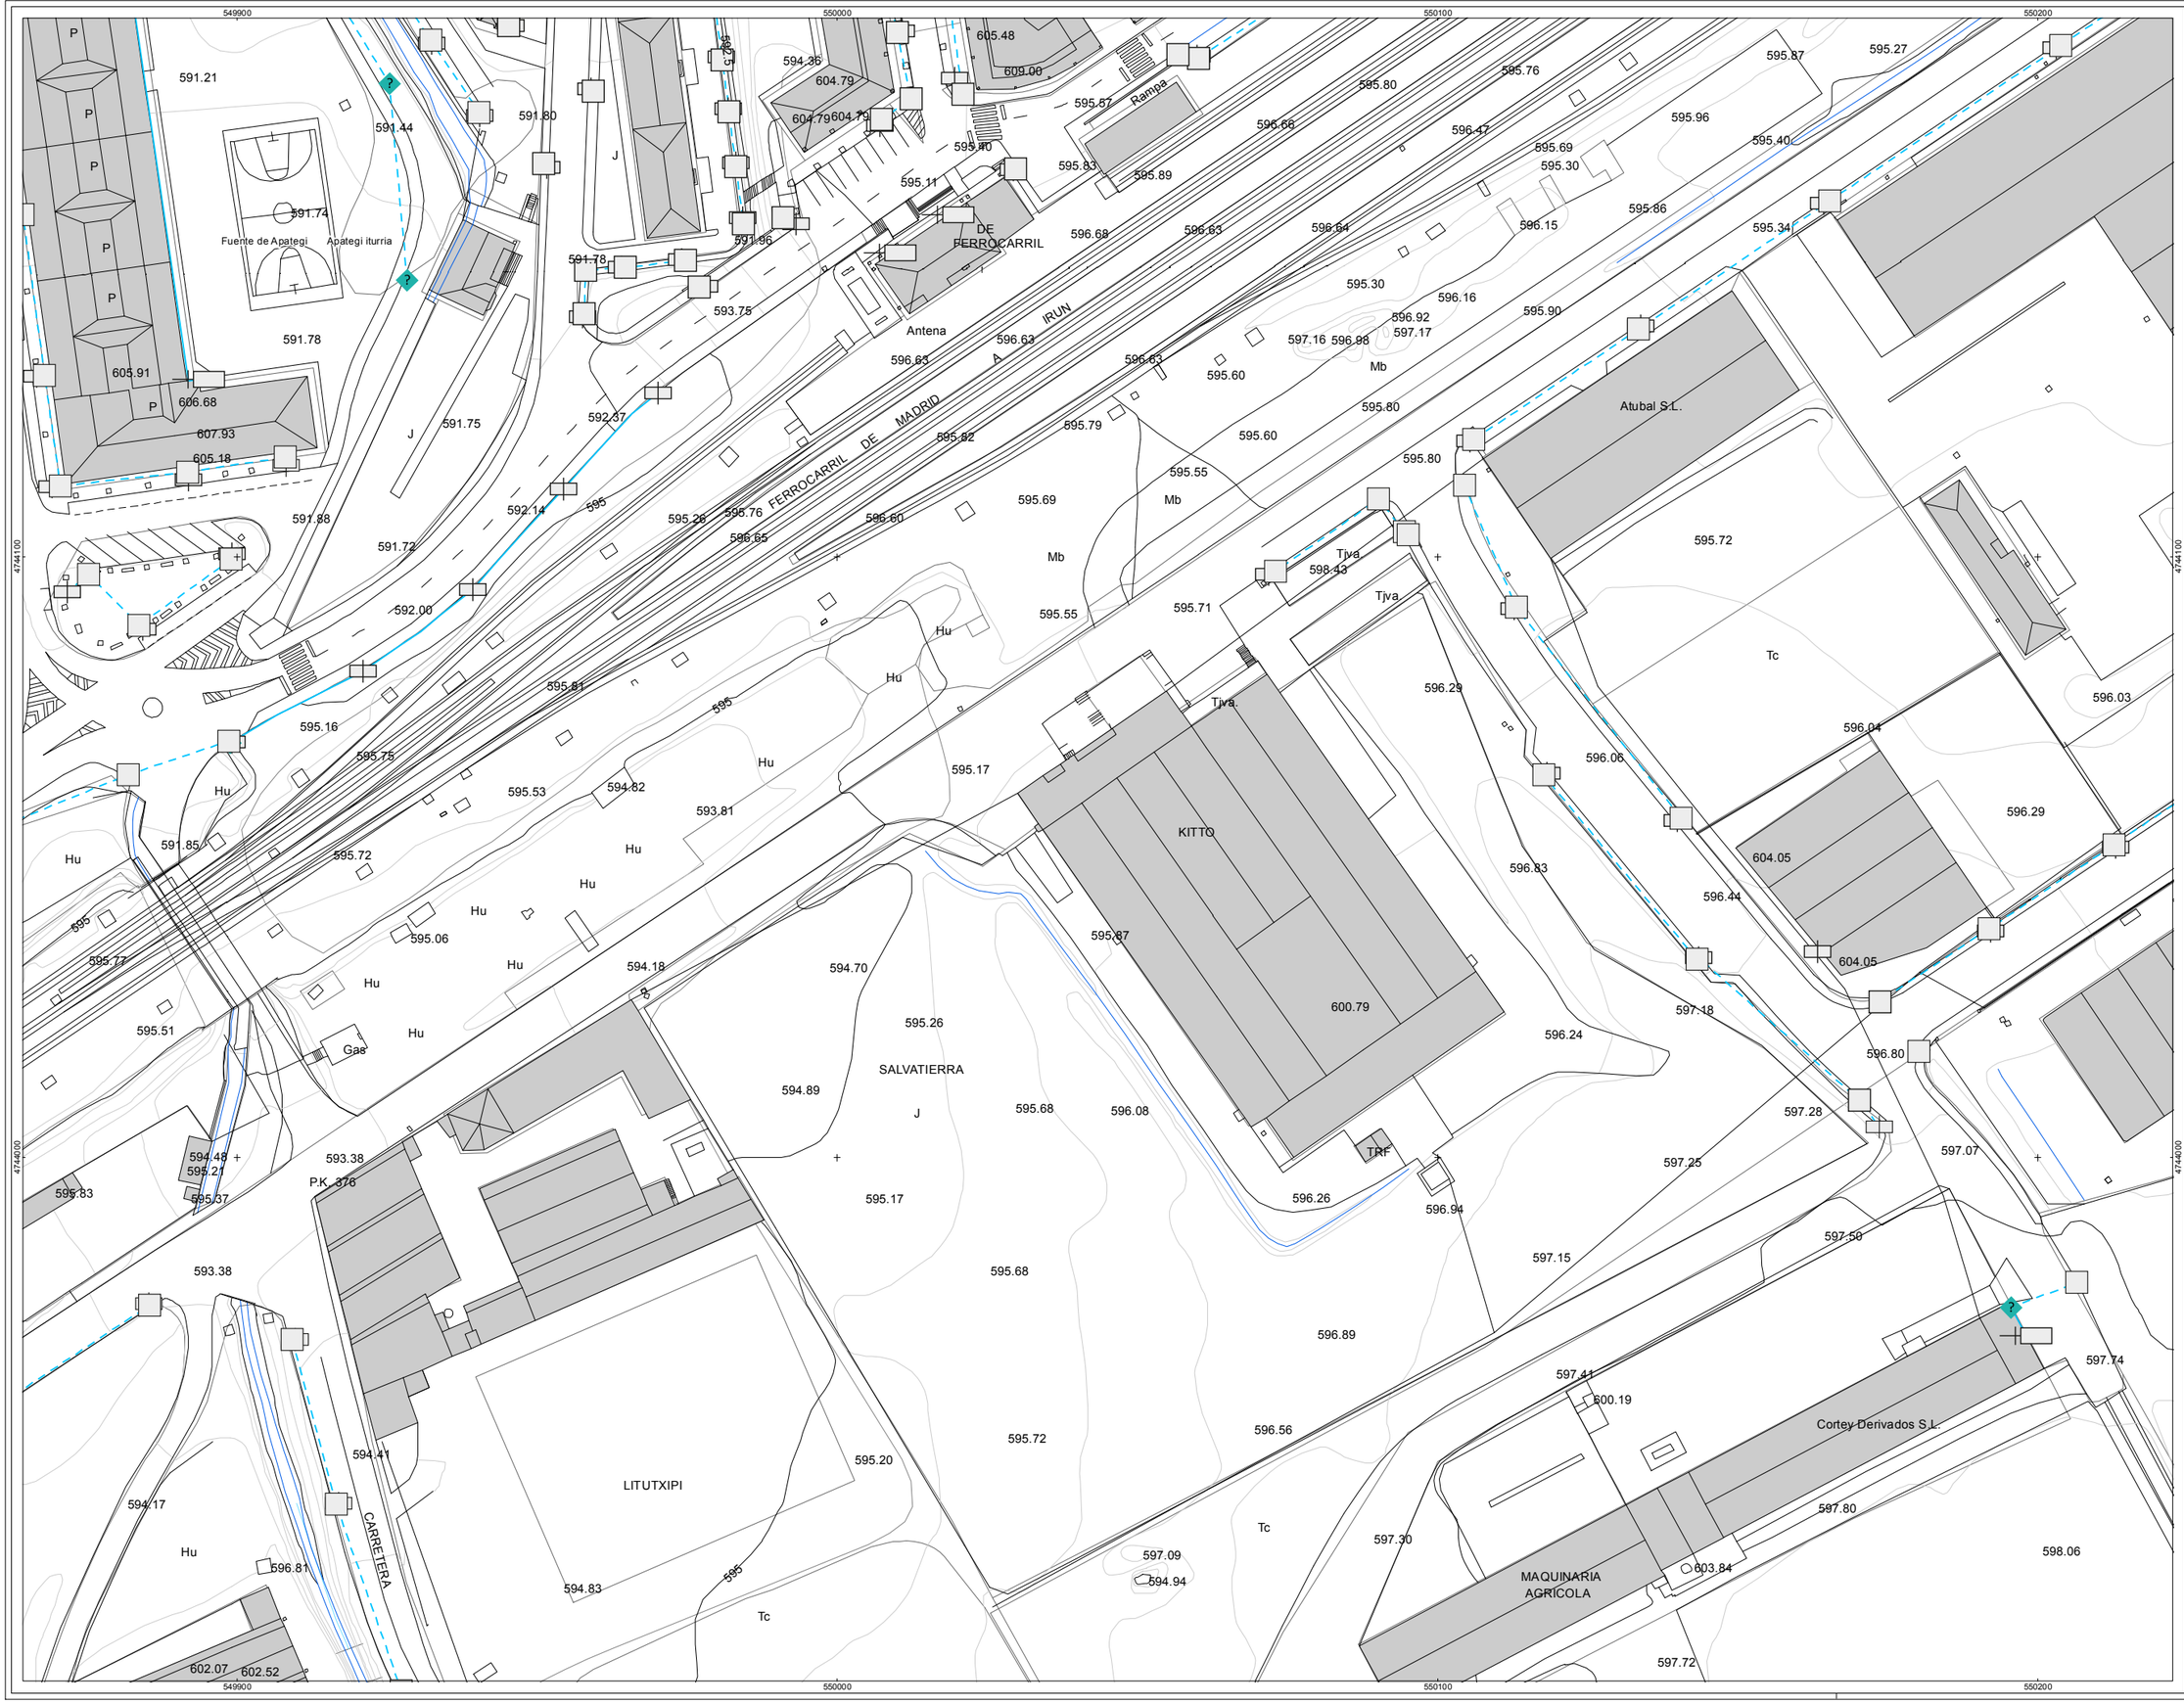

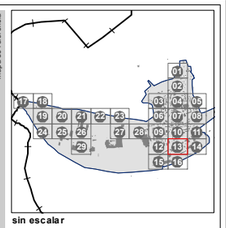

DESCRIPCIÓN

- ELEMENTO DE RED DESCONOCIDO
- NTE IEE 10 PUNTO DE LUZ SOBRE BACULO
- NTE IEE 11 PUNTO DE LUZ SOBRE POSTE
- NTE IER 20 ARQUETA DE ALUMBRADO

TIPO DE RED

- LINEA AEREA
- LINEA SUBTERRANEA

LIMITE CASCO URBANO

zk nº	AHI-120/11-KS5
data fecha	FEBRERO 2014
proyectua proyecto	INVENTARIO DE REDES DE ABASTECIMIENTO, SANEAMIENTO, PAVIMENTACIÓN Y CANALIZACIONES DE ELECTRICIDAD, ALUMBRADO, COMUNICACIONES Y GAS PARA SU INCLUSIÓN EN EL PLANEAMIENTO URBANISTICO DE SALVATIERRA
plano a plano	MAPA DE LA RED DE ALUMBRADO PÚBLICO DEL NÚCLEO DE SALVATIERRA
sustatzailea promotor	Arabako Foru Aldundia / Diputación Foral de Álava
kokaleku situación	T.M. DE SALVATIERRA
eskala escala	A1: 1/500 A3: 1/1.000 0 5 10 20 30 mts
berrikuspena revisión	rev 0.0
plano zk nº plano	SAL-05
orria zk nº hoja	13 - 29
inbentarioaren data fecha de inventario	JULIO 2012
ahokularia consultor	geotech MEDIOAMBIENTE TURISMO GS Parque Tecnológico de Álava Albert Einstein 44-bajo 01510 – MIÑANO (Álava) Tfno: 945-010949 Fax: 945-010948 www.geotech.es