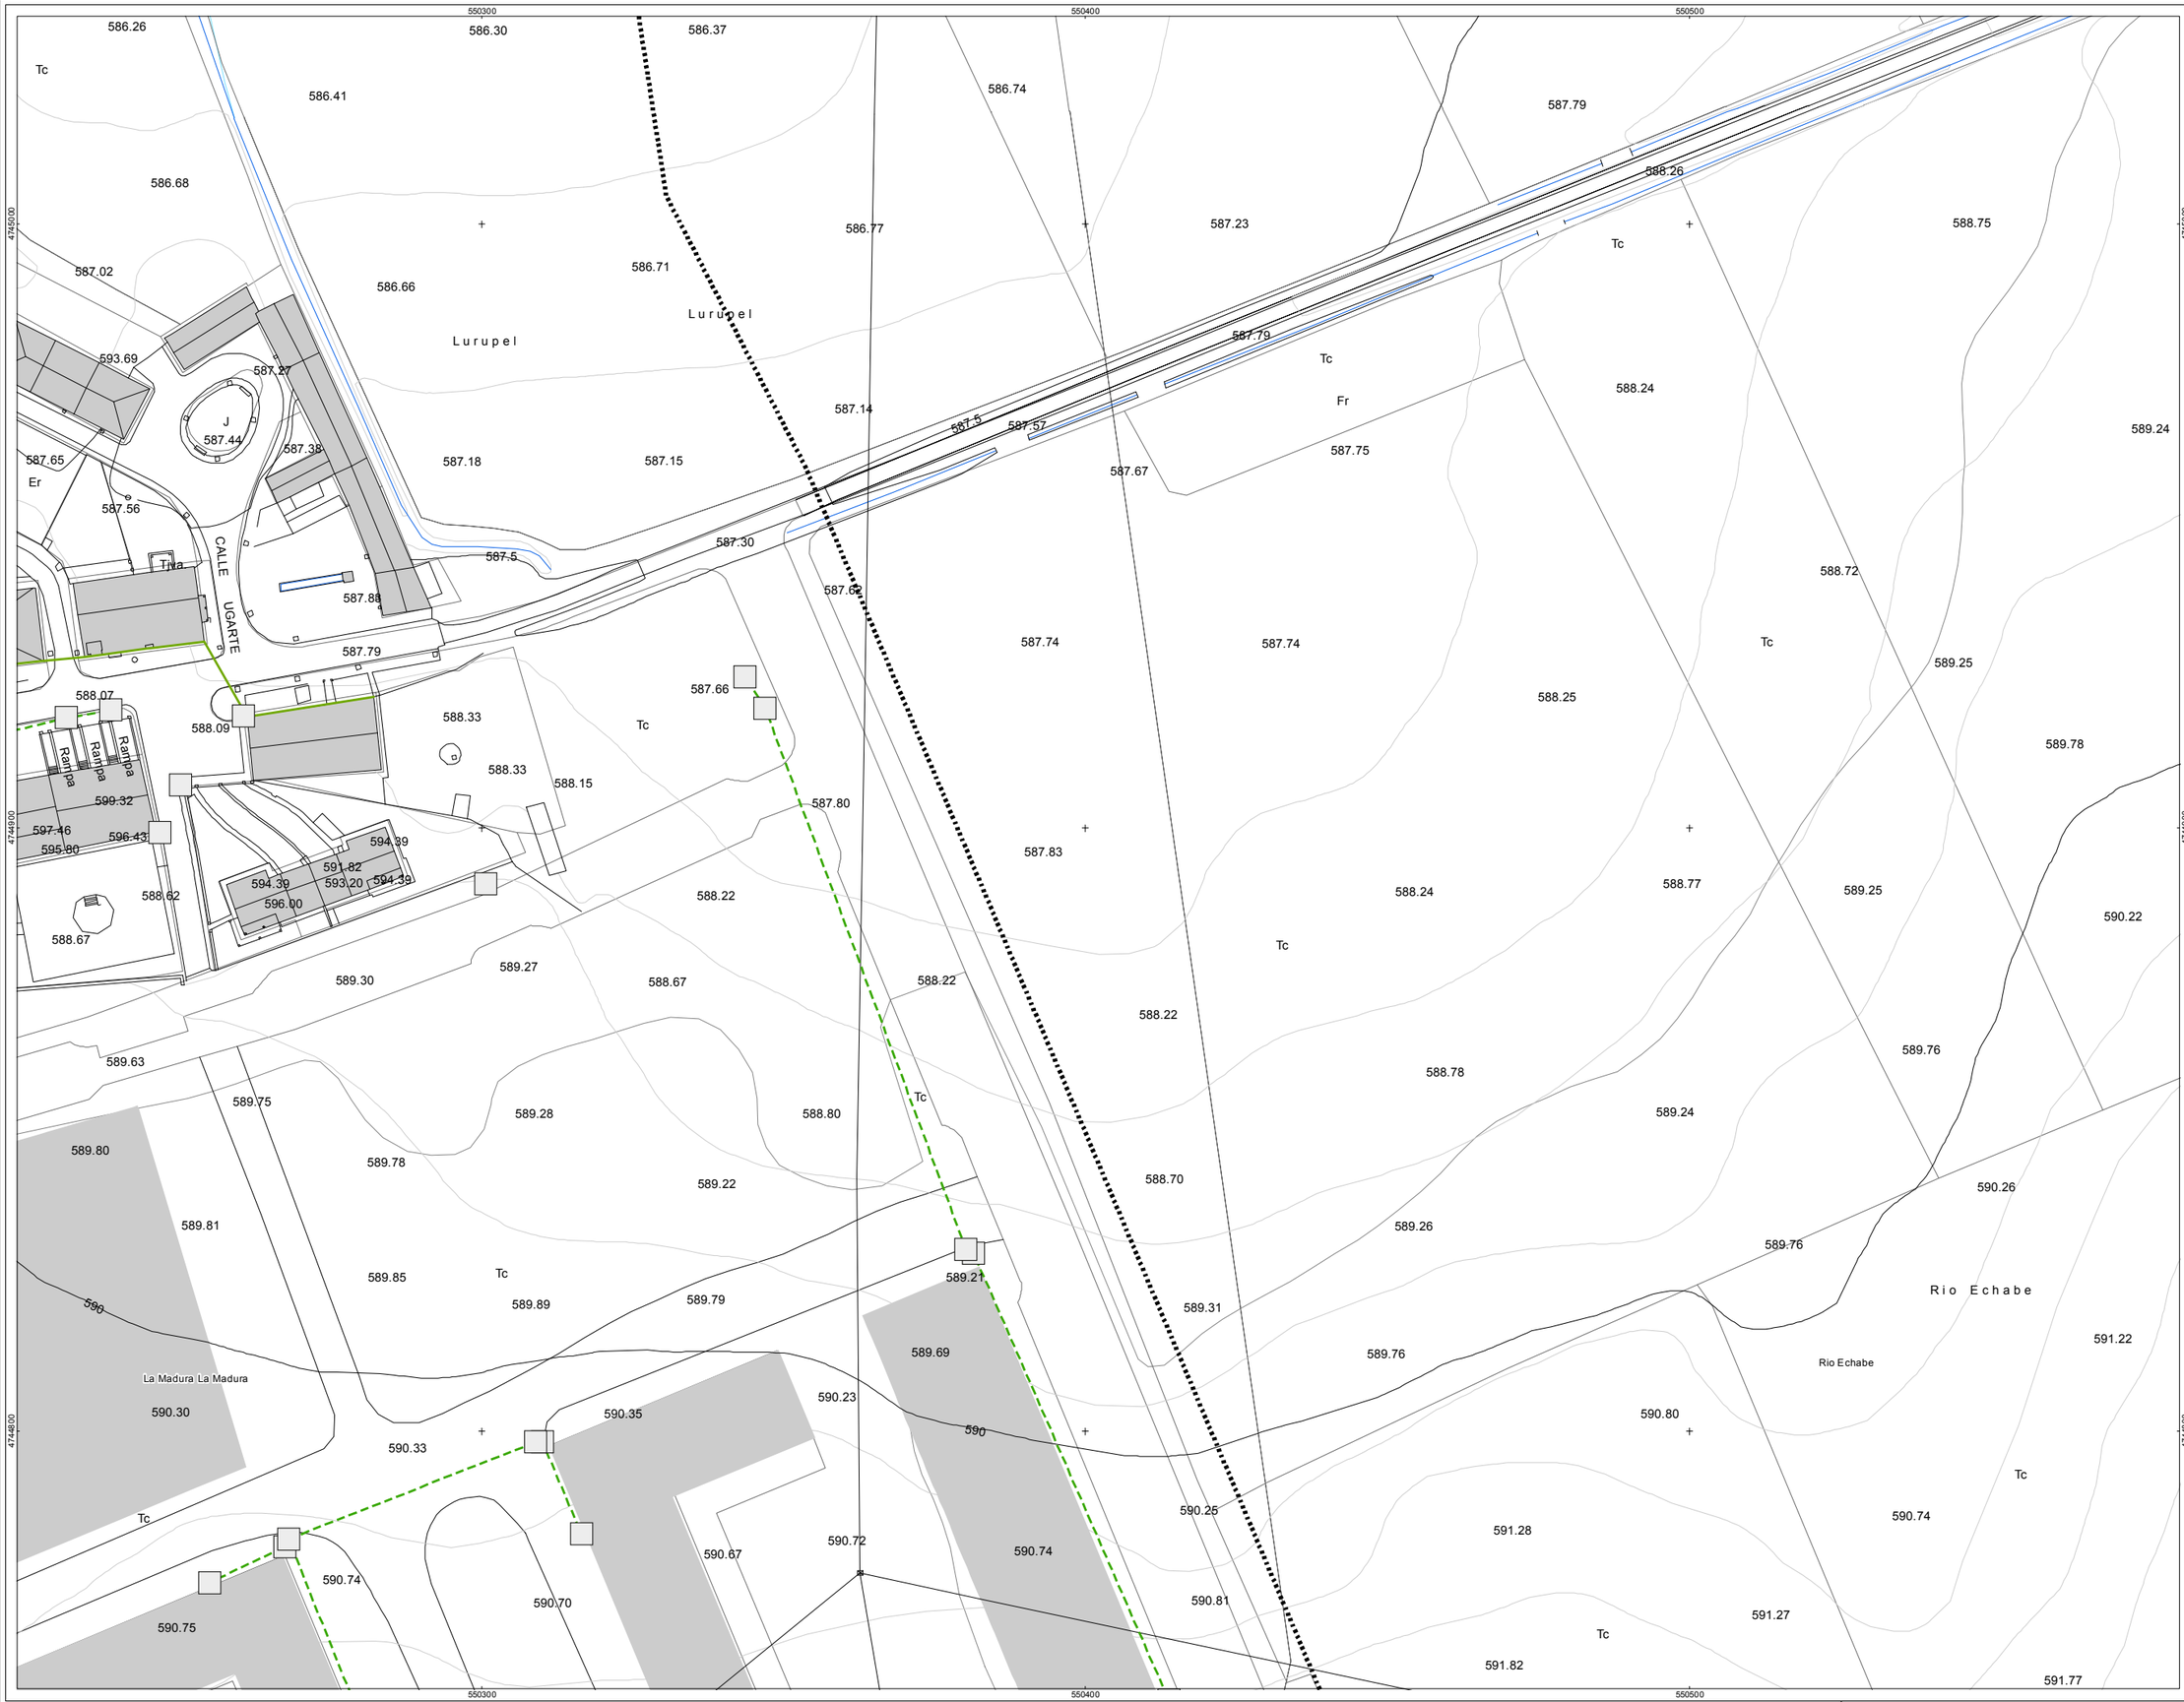

referentzi mapa
mapa de referencia

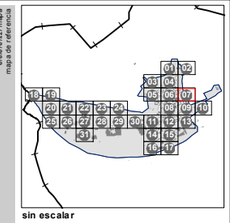

sin escalar

DESCRIPCIÓN

- NTE IAT 20 ARQUETA DE COMUNICACIONES
- NTE IAT 12 ARMARIO
- POSTE
- ELEMENTO DE RED DESCONOCIDO

TIPO DE RED

- LINEA AEREA
- LINEA SUBTERRANEA

leyenda
leyenda

LIMITE CASCO URBANO

oharrak
observaciones

zk
nº

AHI-120/11-KS5

data
fecha

FEBRERO 2014

proiektua
proyecto

INVENTARIO DE REDES DE ABASTECIMIENTO, SANEAMIENTO, PAVIMENTACIÓN Y CANALIZACIONES DE ELECTRICIDAD, ALUMBRADO, COMUNICACIONES Y GAS PARA SU INCLUSIÓN EN EL PLANEAMIENTO URBANISTICO DE SALVATIERRA

plaka
plano

MAPA DE LA RED DE COMUNICACIONES DEL NÚCLEO DE SALVATIERRA

sustatzaile
promotor

Arabako Foru Aldundia
Diputación Foral de Álava

kokaleku
situación

T.M. DE SALVATIERRA

eskala
escala

A1: 1/500
A3: 1/1.000

0 5 10 20 30 mts

berrikuspena
revisión

rev 0.0

zk. plano nº

SAL-06

orria zk.
nº hoja

07 - 31

lanbidearen data
fecha trabajo

JULIO 2012

egilea/k
consultor

geotech
Parque Tecnológico de Álava
Albert Einstein 44-bajo
01510 – MIÑANO (Álava)
Tfno: 945-010949 Fax: 945-010948
www.geotech.es