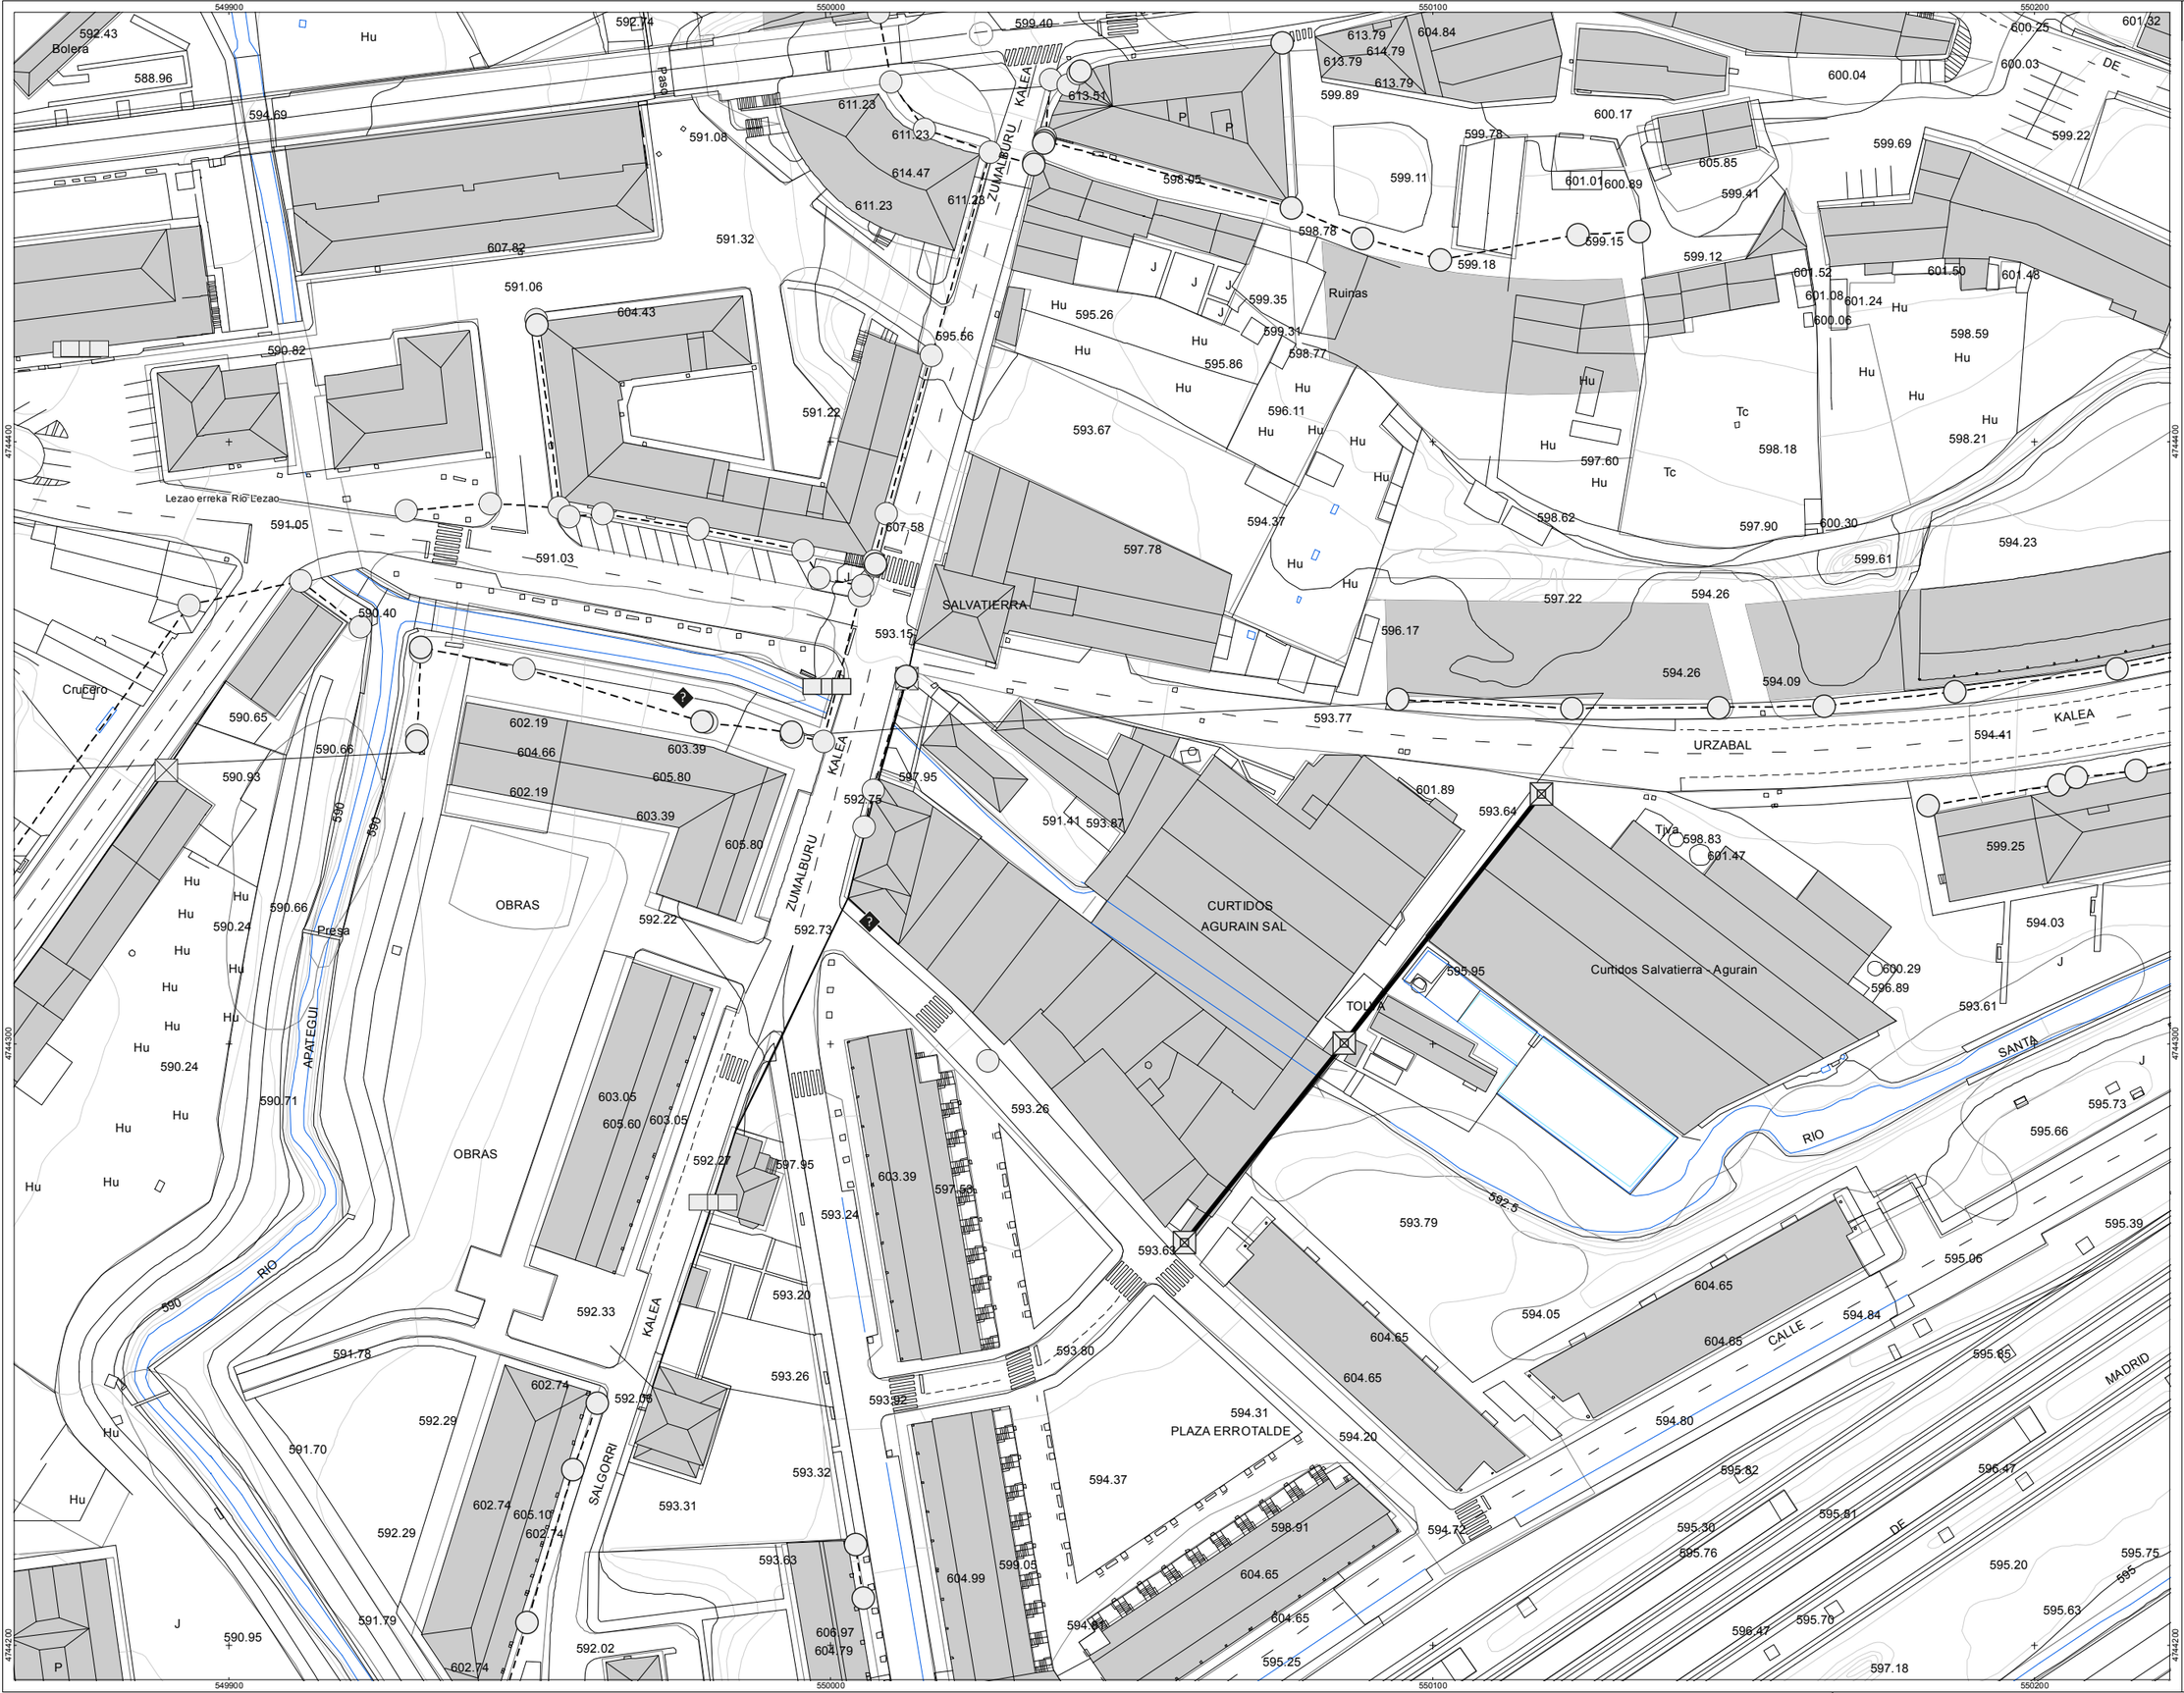


ezaugarri mapa
mapa de referencia

sin escalar

**DESCRIPCIÓN**

- ARQUETA DE REGISTRO
- CENTRAL ELECTRICA
- CENTRO DE TRANSFORMACION
- ELEMENTO DE RED DESCONOCIDO
- NTE IER 21 ARMARIO DE ACOMETIDA
- POSTE
- TORRE
- TUBO SOTERRADO

**TIPO DE RED**

- ALTA TENSION AEREA
- ALTA TENSION SUBTERRANEA
- BAJA TENSION AEREA
- BAJA TENSION SUBTERRANEA

leyenda leyenda

- LIMITE CASCO URBANO

oharrak observaciones

zk nº: **AHI-120/11-KS5**

data fecha: **FEBRERO 2014**

proiektua proyecto: **INVENTARIO DE REDES DE ABASTECIMIENTO, SANEAMIENTO, PAVIMENTACIÓN Y CANALIZACIONES DE ELECTRICIDAD, ALUMBRADO, COMUNICACIONES Y GAS PARA SU INCLUSIÓN EN EL PLANEAMIENTO URBANISTICO DE SALVATIERRA**

plano plano: **MAPA DE LA RED ELÉCTRICA DEL NÚCLEO DE SALVATIERRA**

sustatzaileak promotor

Arabako Foru Aldundia
Diputación Foral de Álava

Lurralde Antolakuneen eta Lurralde Orekaren Saila
Departamento de Administración Local y Equilibrio Territorial
Lurgintza Zerbitzua
Servicio de Urbanismo

kokalekua situación

**T.M. DE SALVATIERRA**

estalki estudio

**A1: 1/500**
**A3: 1/1.000**

0 5 10 20 30 mts

berrikuspena revisión: **rev 0.0**

zerrenda plano nº: **SAL-03**

orrialde nº hoja: **15 - 39**

idenbiraren data fecha de emisión: **JULIO 2012**

egilekuak autor

geotech
HILDO ARQUINTECTURA
Parque Tecnológico de Álava
Albert Einstein 44-bajo
01510 – MIÑANO (Álava)
Tfno: 945-010949 Fax: 945-010948
www.geotech.es