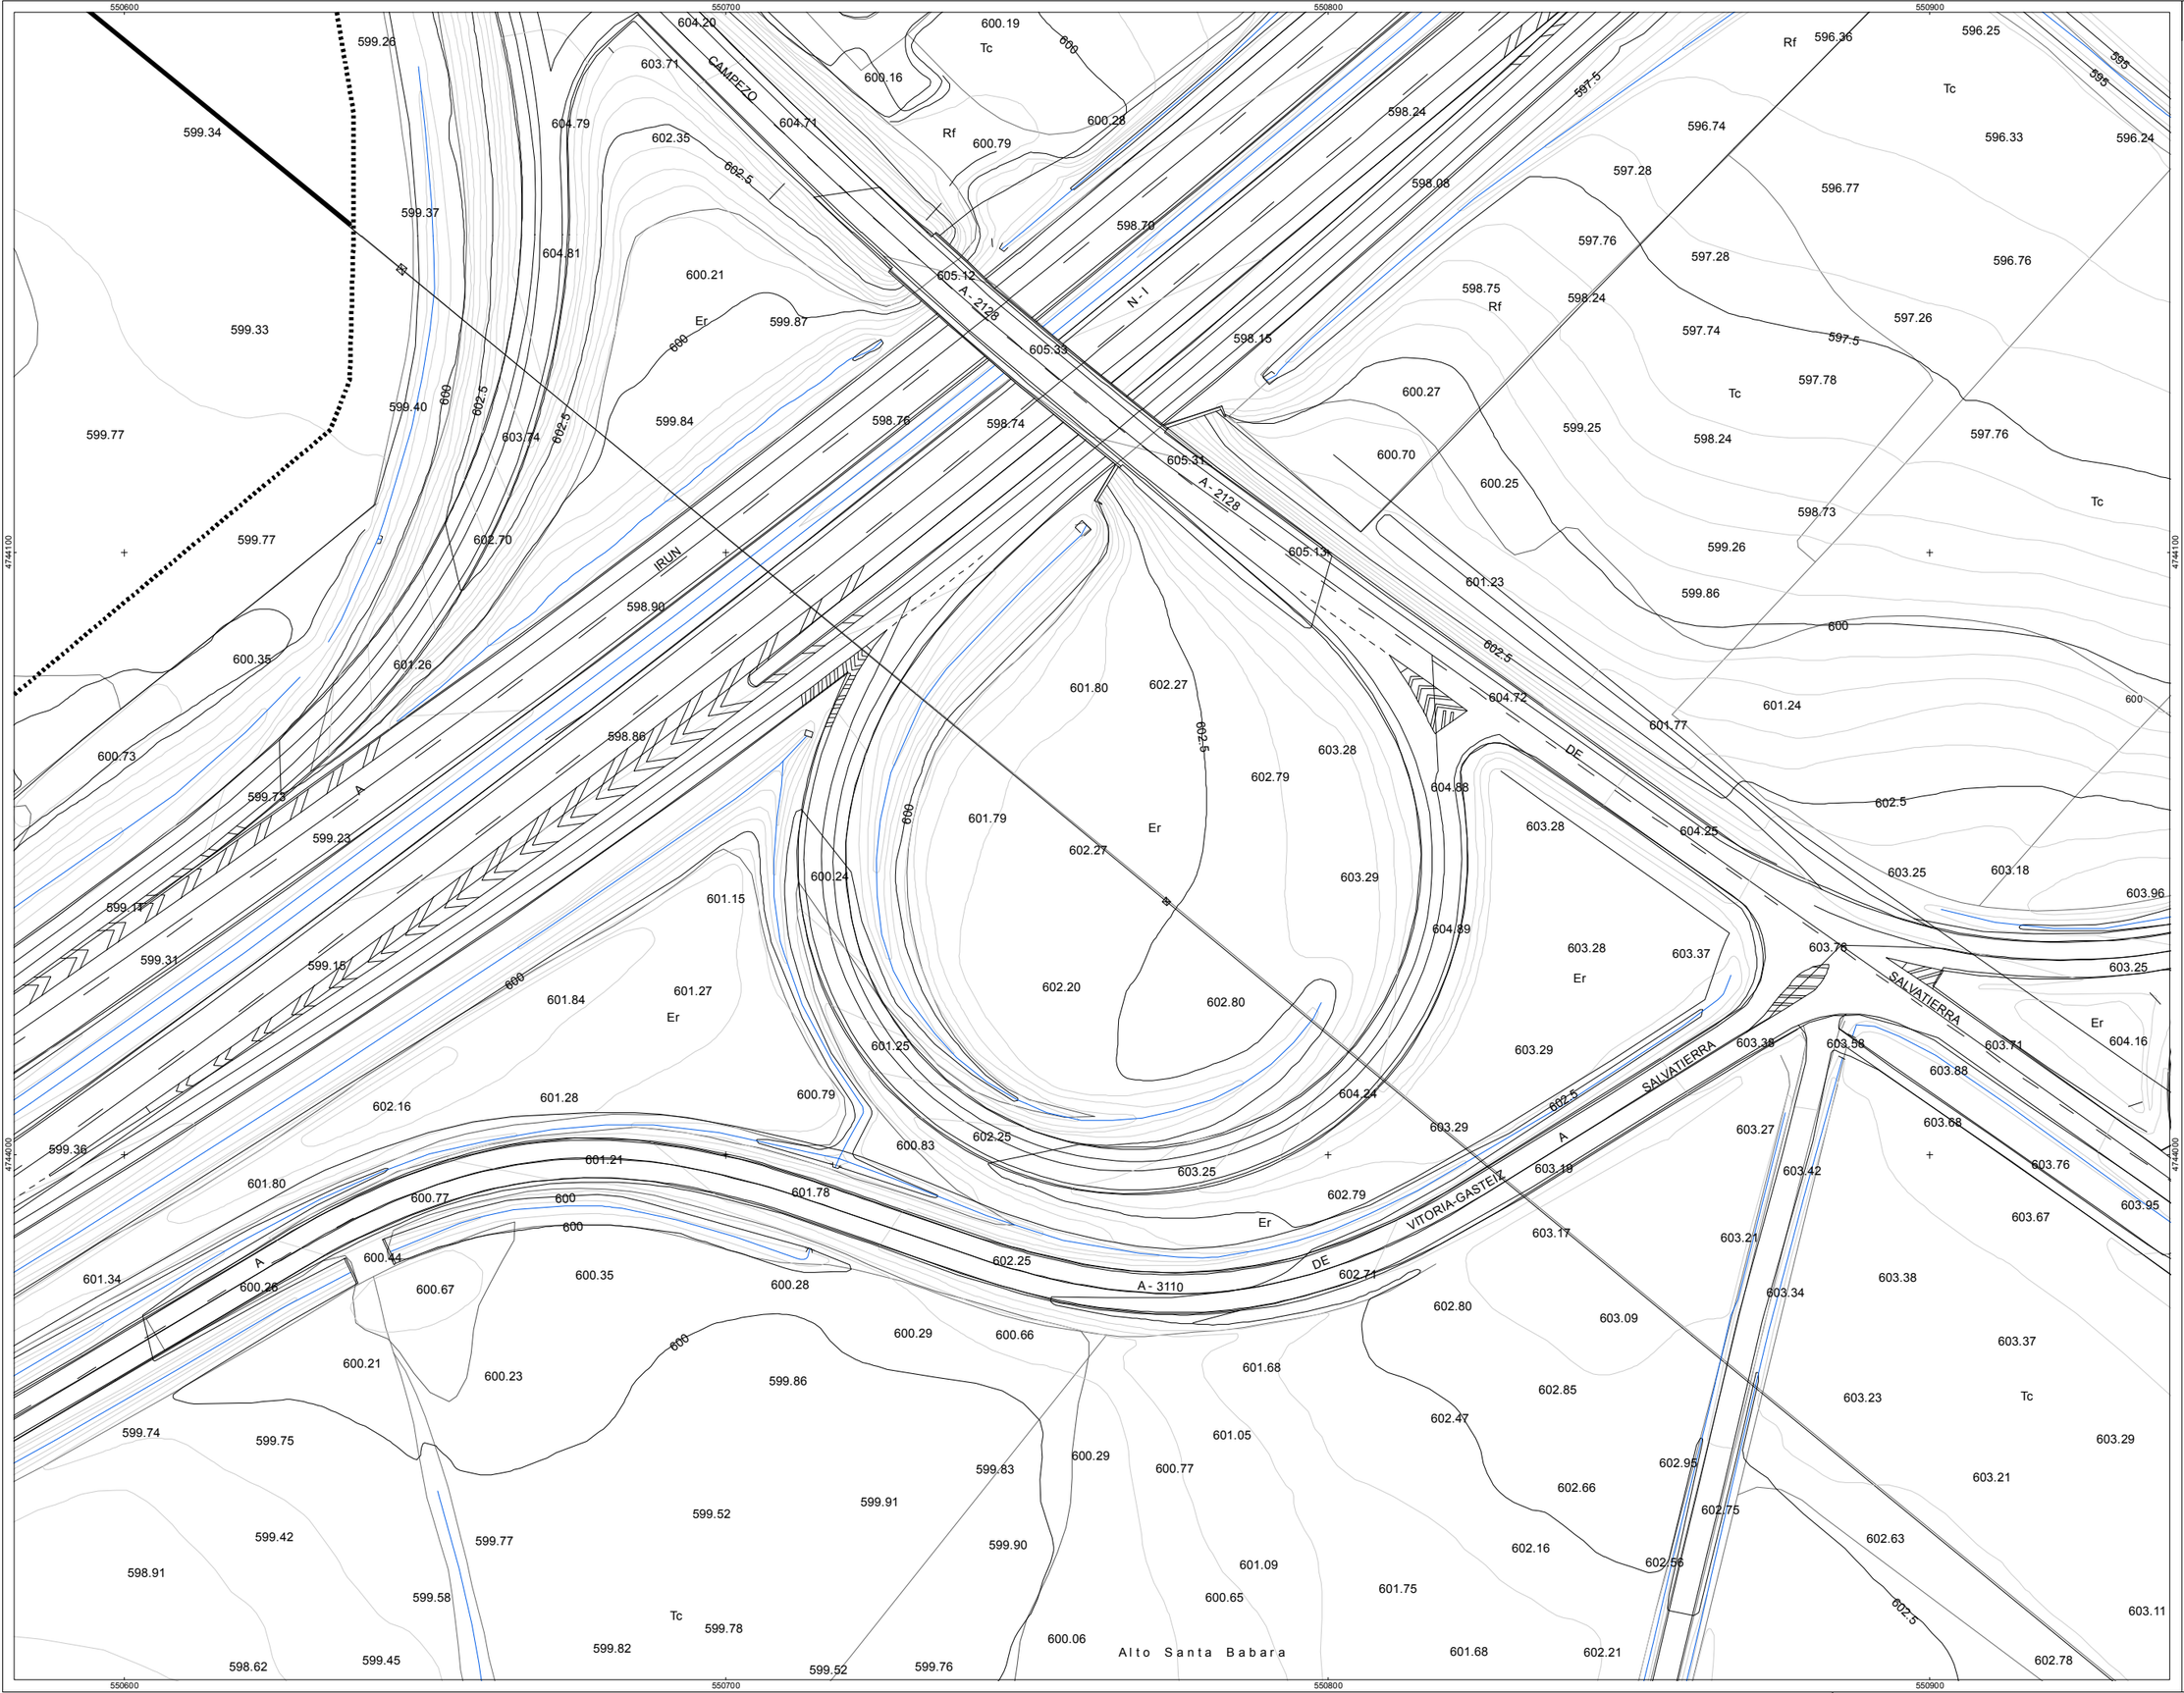

esferentzi mapa
mapa de referencia

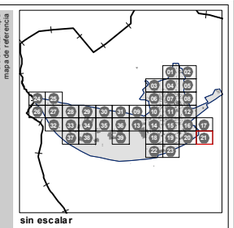

sin escalar

DESCRIPCIÓN

- ARQUETA DE REGISTRO
- CENTRAL ELECTRICA
- CENTRO DE TRANSFORMACION
- ELEMENTO DE RED DESCONOCIDO
- NTE IER 21 ARMARIO DE ACOMETIDA
- POSTE
- TORRE
- TUBO SOTERRADO

TIPO DE RED

- ALTA TENSION AEREA
- ALTA TENSION SUBTERRANEA
- BAJA TENSION AEREA
- BAJA TENSION SUBTERRANEA

leyenda leyenda

- LIMITE CASCO URBANO

oharrak observaciones

zk nº: **AHI-120/11-KS5**

data fecha: **FEBRERO 2014**

proiektua proyecto: **INVENTARIO DE REDES DE ABASTECIMIENTO, SANEAMIENTO, PAVIMENTACIÓN Y CANALIZACIONES DE ELECTRICIDAD, ALUMBRADO, COMUNICACIONES Y GAS PARA SU INCLUSIÓN EN EL PLANEAMIENTO URBANISTICO DE SALVATIERRA**

plaka plano: **MAPA DE LA RED ELÉCTRICA DEL NÚCLEO DE SALVATIERRA**

sustatzaile promotor

Arabako Foru Aldundia
Diputación Foral de Álava

Toki Administrazioen eta Lurraldearen Saila
Departamento de Administración Local y Equilibrio Territorial
Ingurumen Zerbitzua
Servicio Ambiental

kokaleku situación: **T.M. DE SALVATIERRA**

eskala escalas: **A1: 1/500**
A3: 1/1.000

0 5 10 20 30 mts

berrikuspena revisión: **rev 0.0**

orria eta plano nº: **SAL-03**

orri kopurua nº hoja: **21 - 39**

idenbiarazen data fecha de inventario: **JULIO 2012**

egilea autor

geotech
INGENIERÍA DEL TERRENO, S.A.
Parque Tecnológico de Alava
Albert Einstein 44-bajo
01510 – MIÑANO (Álava)
Tfno: 945-010949 Fax: 945-010948
www.geotech.es