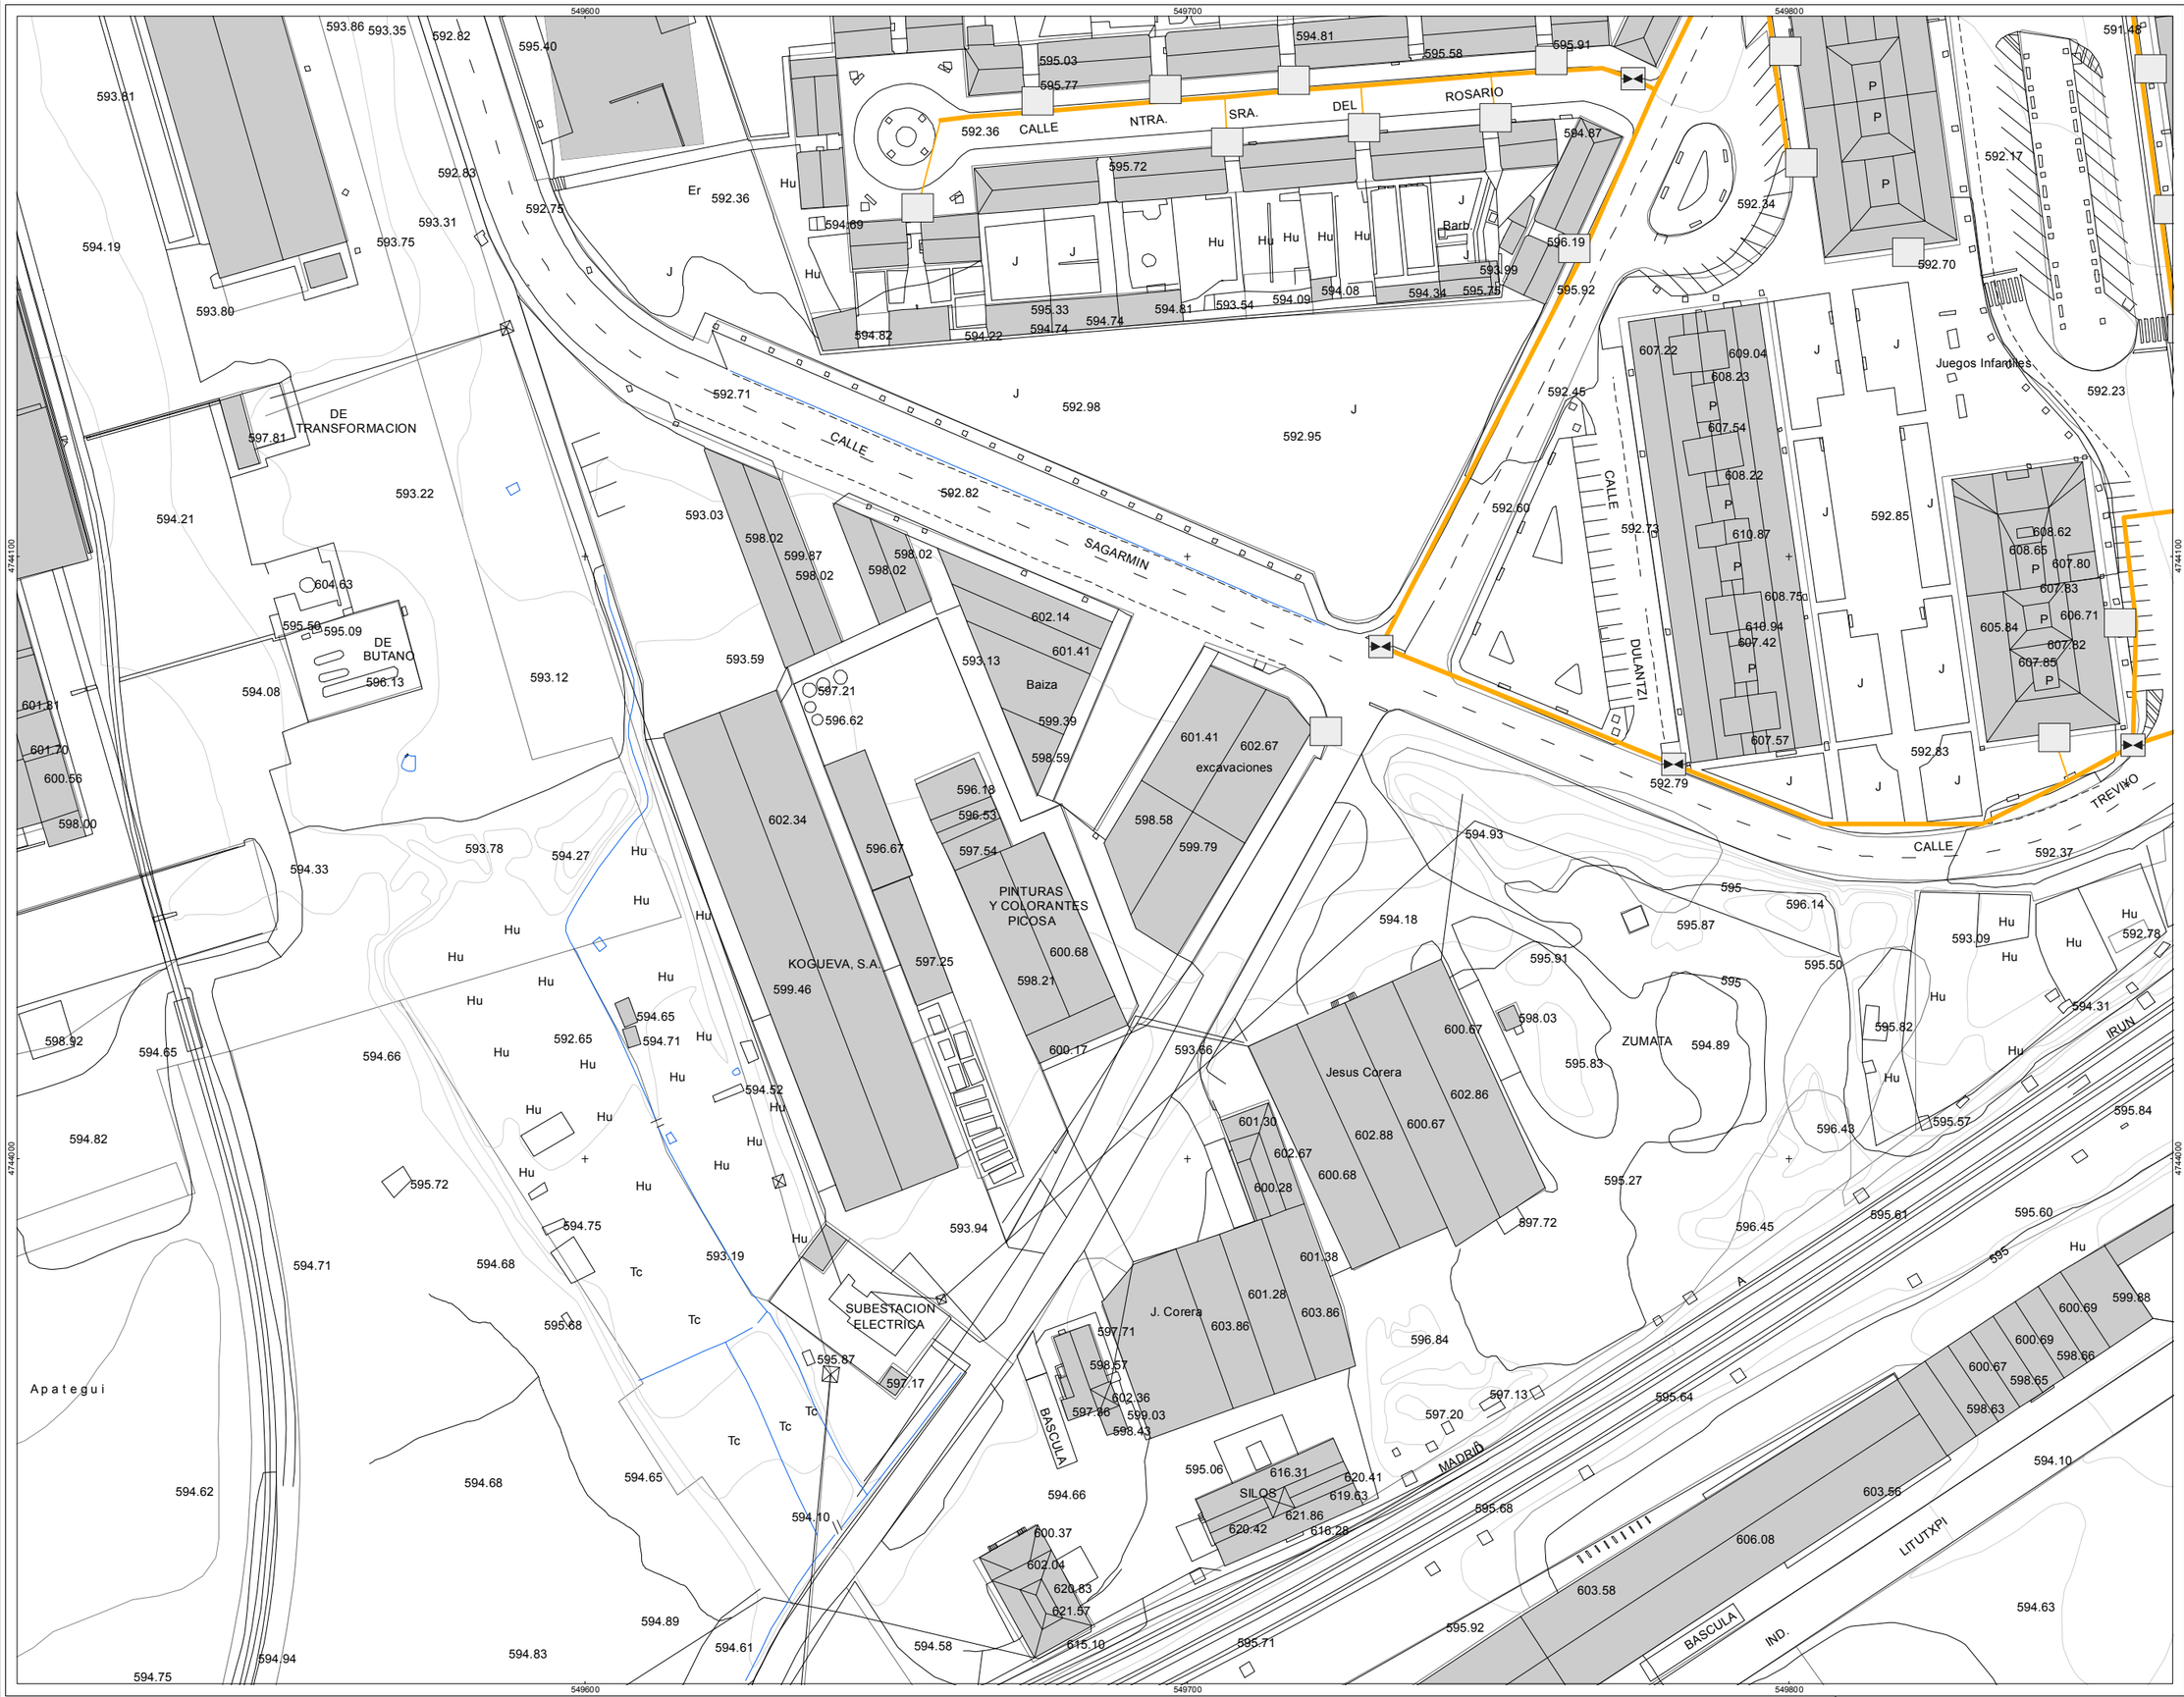

sin escalar

DESCRIPCIÓN

- NTE IGN 9 ARQUETA DE ACOMETIDA
- ERM
- NTE IGN 18 LLAVE DE PASO
- ELEMENTO DE RED DESCONOCIDO

TIPO DE RED

- ACOMETIDA
- RED GENERAL

LIMITE CASCO URBANO

zk nº	AHI-120/11-KS5
data fecha	FEBRERO 2014
proyectua proyecto	INVENTARIO DE REDES DE ABASTECIMIENTO, SANEAMIENTO, PAVIMENTACIÓN Y CANALIZACIONES DE ELECTRICIDAD, ALUMBRADO, COMUNICACIONES Y GAS PARA SU INCLUSIÓN EN EL PLANEAMIENTO URBANISTICO DE SALVATIERRA
plano a plano	MAPA DE LA RED DE GAS DEL NÚCLEO DE SALVATIERRA
sustatzailea promotor	Arabako Foru Aldundia Diputación Foral de Álava
kokaleku situación	T.M. DE SALVATIERRA
eskala escala	A1: 1/500 A3: 1/1.000 0 5 10 20 30 mts
bernku spena revisión	rev 0.0
plano zk nº plano	SAL-07
orria zk nº hoja	12 - 25
inbentario aren data fecha de inventario	JULIO 2012
ahoskularia consultor	geotech Parque Tecnológico de Álava Albert Einstein 44-bajo 01510 – MIÑANO (Álava) Tfno: 945-010949 Fax: 945-010948 www.geotech.es