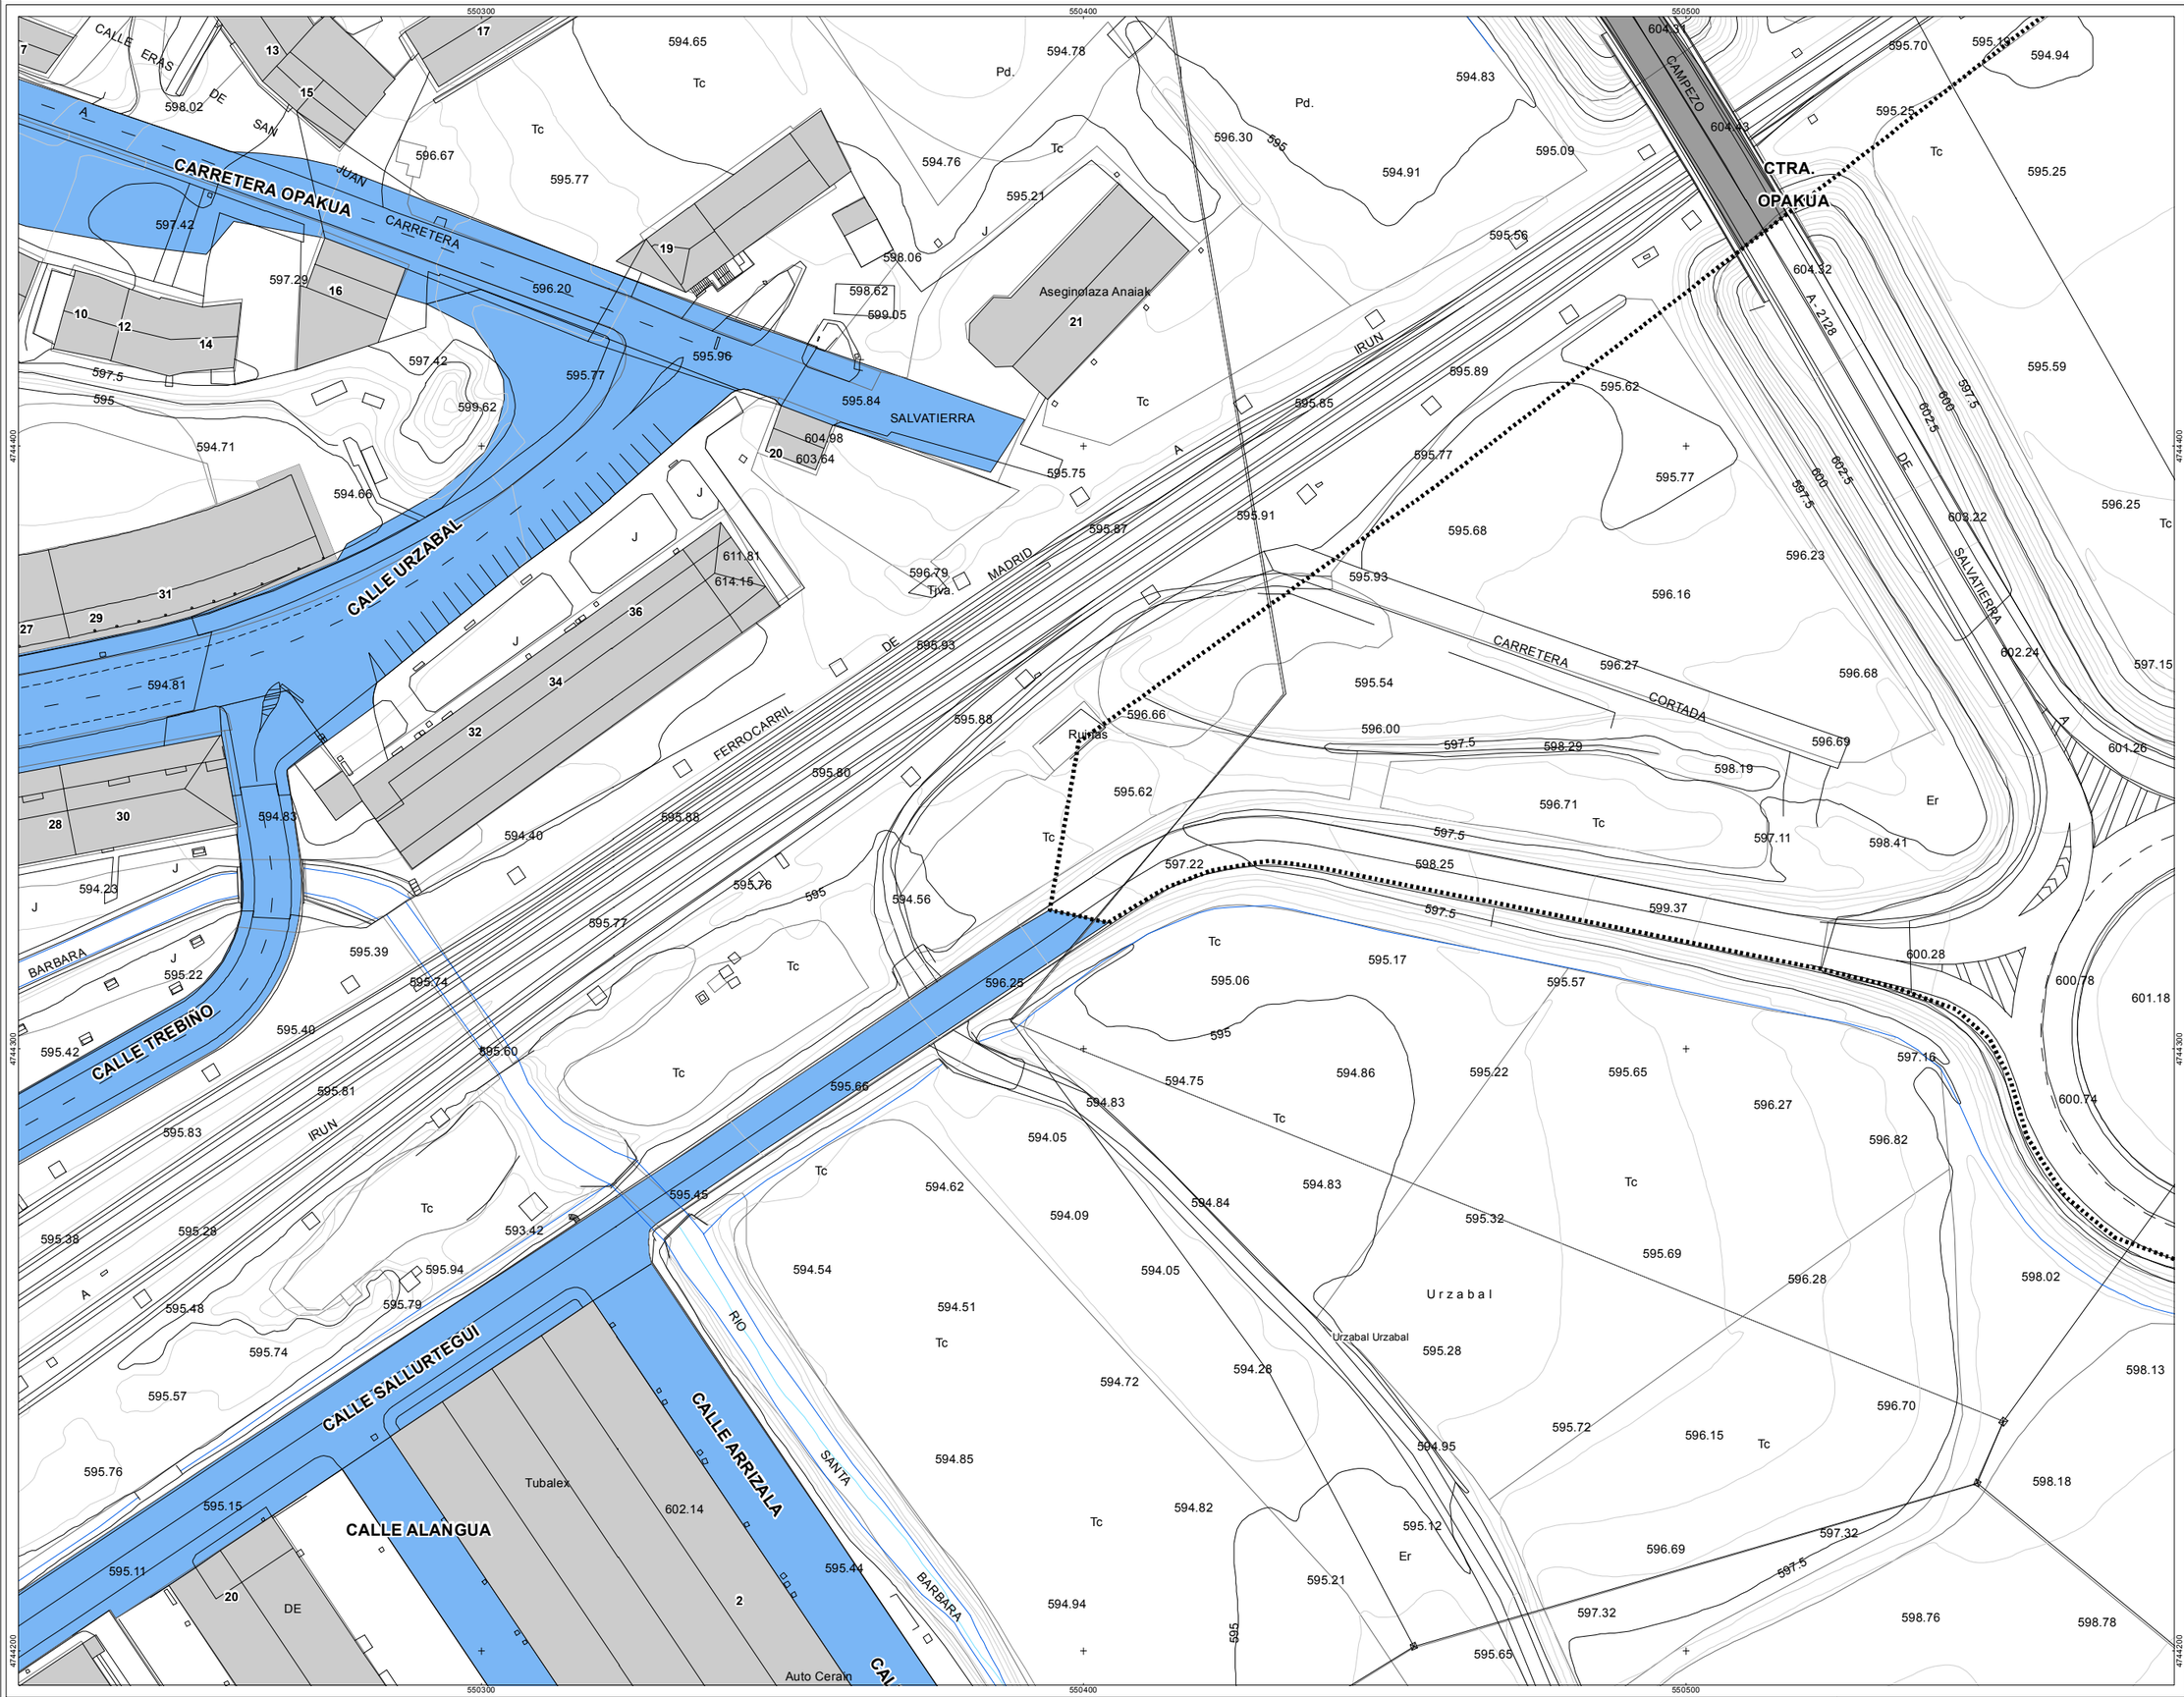

referentziz / respecto mapa de referencia

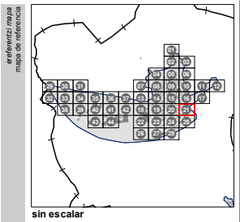

sin escala

TIPO VIALES

- CALLE
- CAMINO
- CARRETERA
- PARQUE
- PLAZA
- PASEO
- OTROS

legenda / leyenda

LIMITE CASCO URBANO

oharrak / observaciones

zk / nº: **AHI-120/11-KS5**

data / fecha: **FEBRERO 2014**

proiektua / proyecto: **INVENTARIO DE REDES DE ABASTECIMIENTO, SANEAMIENTO, PAVIMENTACIÓN Y CANALIZACIONES DE ELECTRICIDAD, ALUMBRADO, COMUNICACIONES Y GAS PARA SU INCLUSIÓN EN EL PLANEAMIENTO URBANISTICO DE SALVATIERRA**

plano / plano: **MAPA CALLEJERO DEL NÚCLEO DE SALVATIERRA**

sustatzailea / promotor:

Arabako Foru Aldundia
Diputación Foral de Álava

Toki Administrazioarekin eta Lurralde Orekarekin Saila
Departamento de Administración Local y Equilibrio Territorial
Hirigintza Zerbitzua
Servicio de Urbanismo

kokapena / situación: **T.M. DE SALVATIERRA**

eskala / escala: **A1: 1/500**
A3: 1/1.000

0 5 10 20 30 mts

berrikuspena / revisión: **rev 0.0**

plano zk. / nº plano: **SAL-04**

orria zk. / nº hoja: **21 - 44**

inbentariatzean data / fecha del inventario: **JULIO 2012**

arduraduna / consultor:

geotech
MEDIO AMBIENTE
TURISMO
GIS

Parque Tecnológico de Álava
Albert Einstein 44-bajo
01510 – MIÑANO (Álava)
Tfno: 945-010949 Fax: 945-010948
www.geotech.es