

526600

526700

4713000



4713000

4712900

4712900






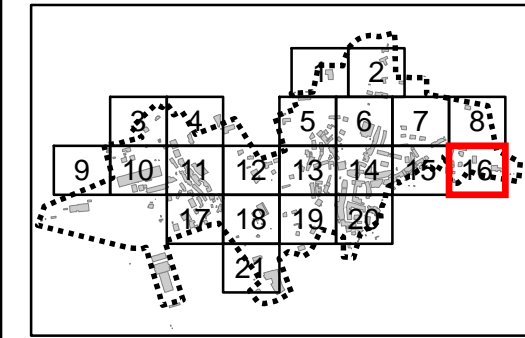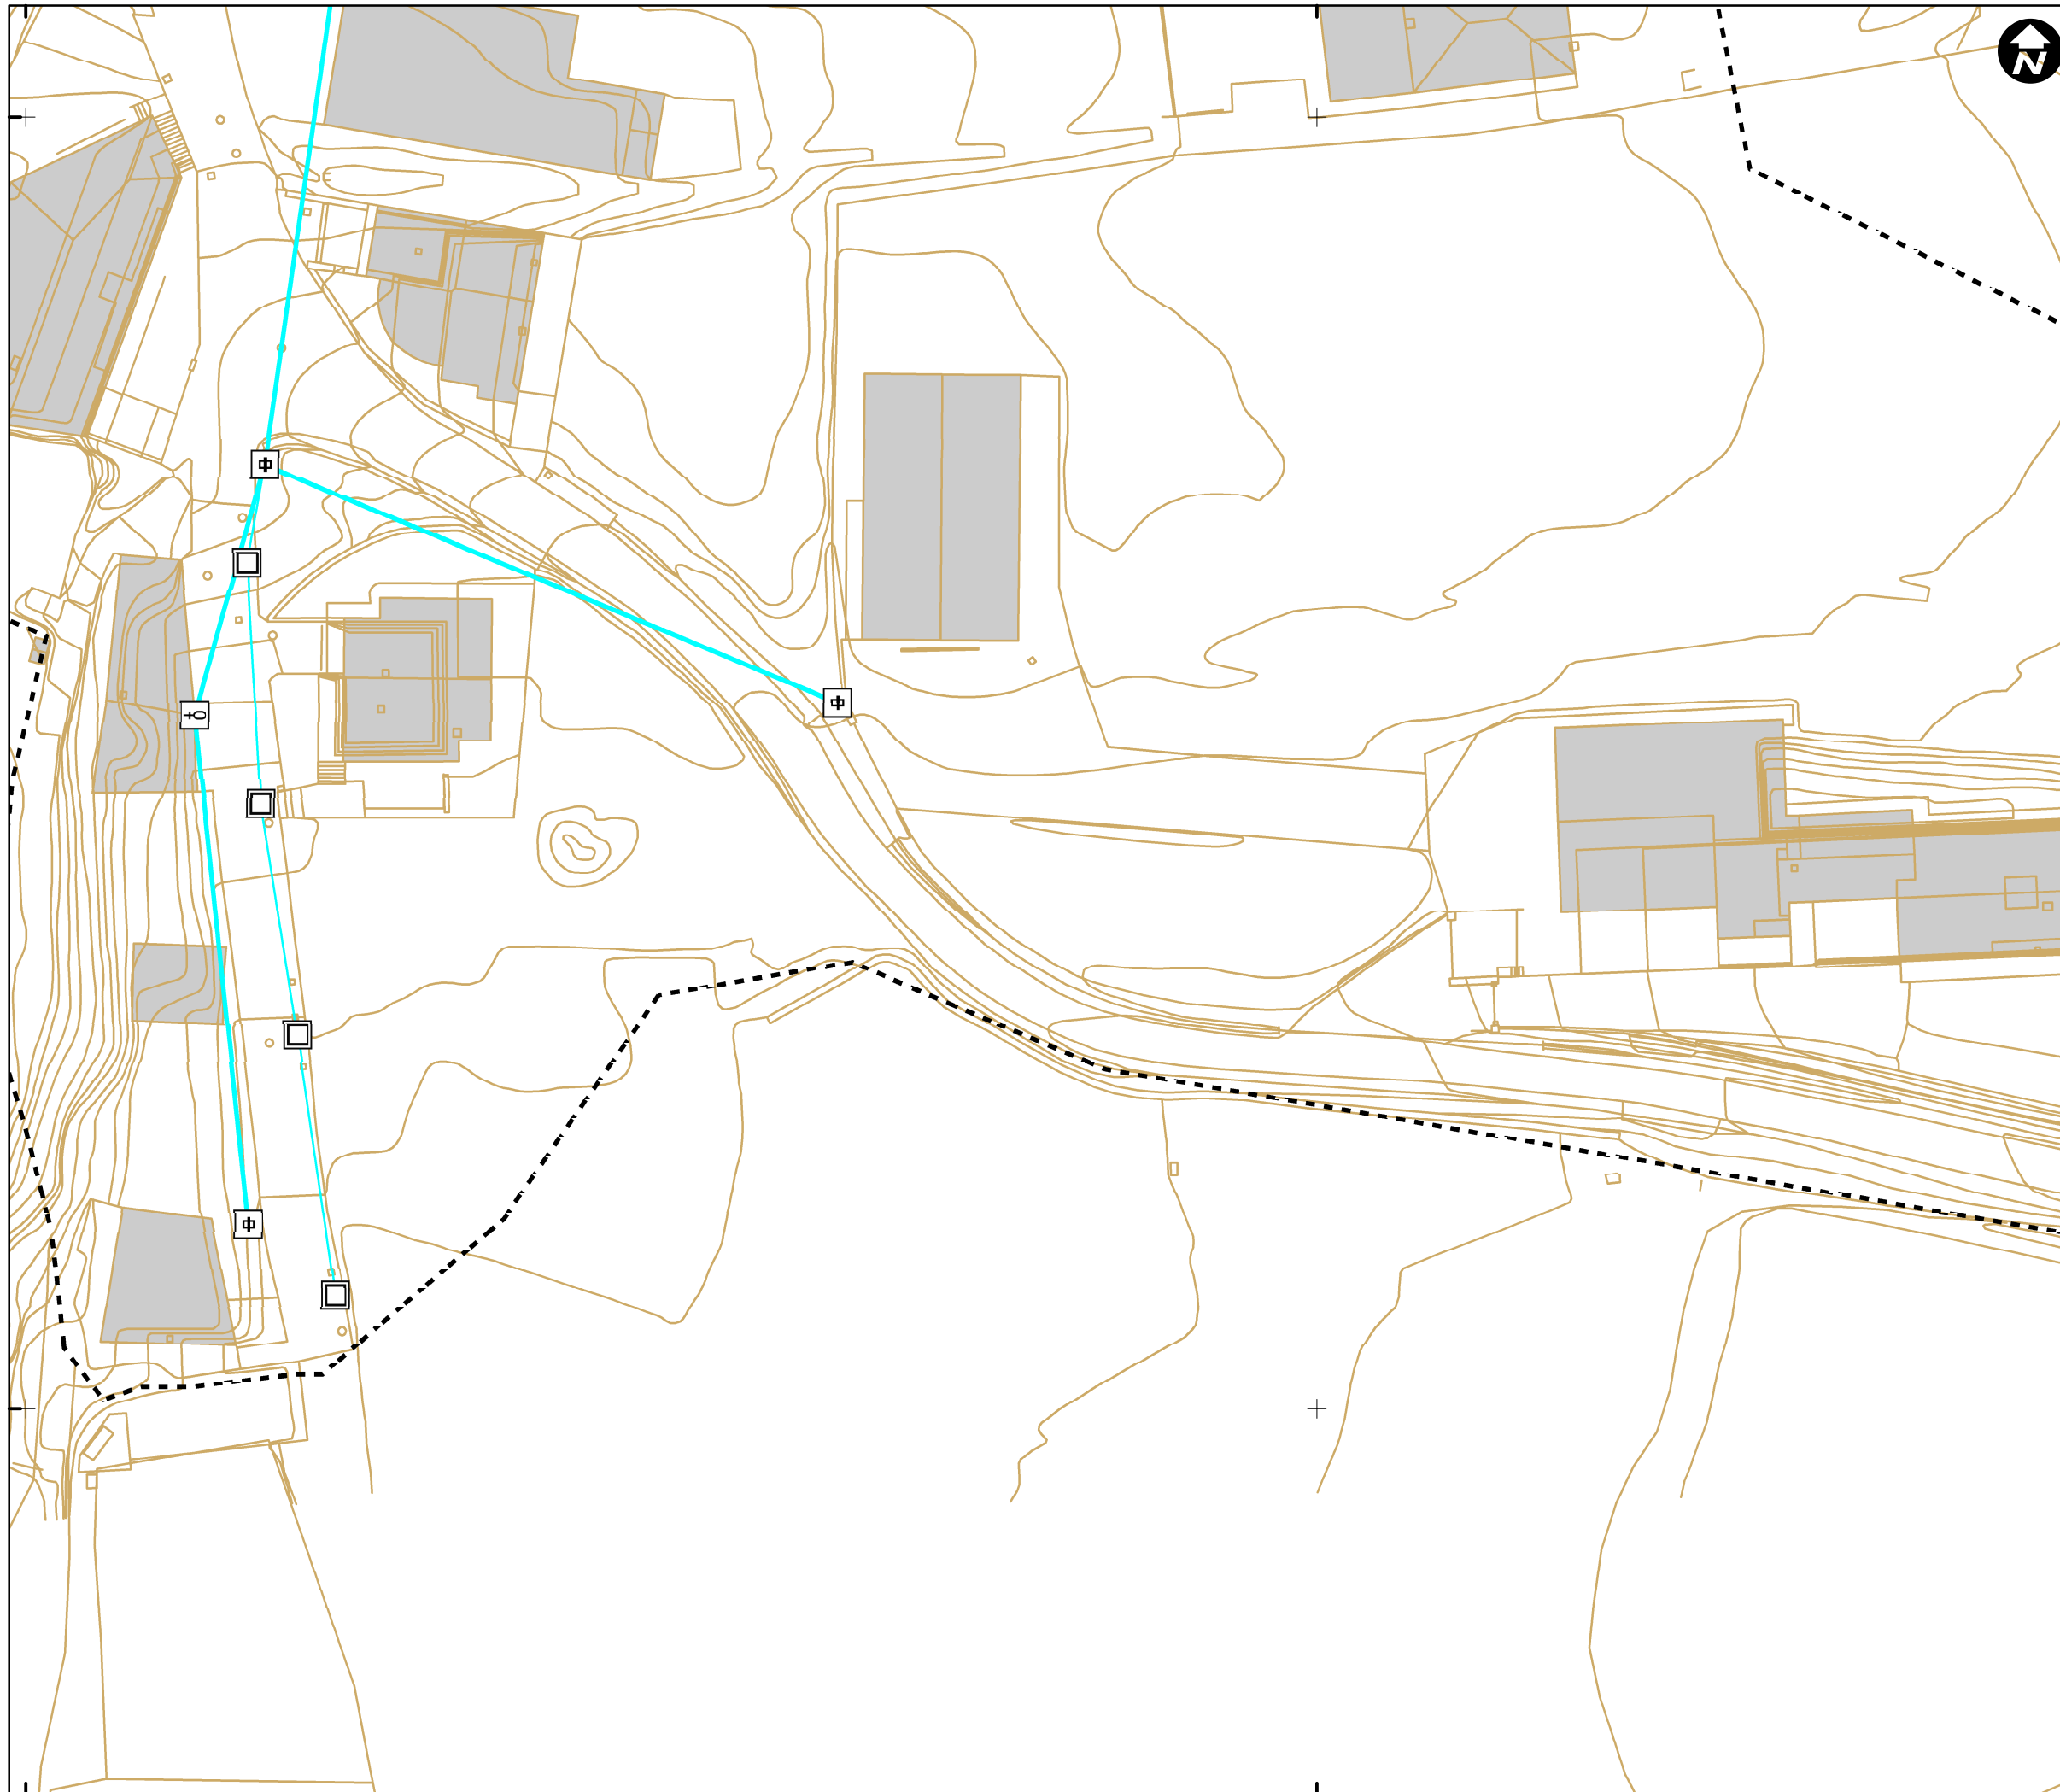



526600

 526700





Mapa de referencia / Erreferentzi mapa

**DESCRIPCIÓN / DESKRIBAPENA**

-  ARMARIO
-  ELEMENTO DE RED DESCONOCIDO\_ALU
-  NTE IEE 10 PUNTO DE LUZ SOBRE BÁCULO
-  NTE IEE 11 PUNTO DE LUZ SOBRE POSTE
-  NTE IER 20 ARQUETA DE ALUMBRADO
-  POSTE
-  PUNTO DE LUZ
-  PUNTO DE LUZ EMPOTRADO
-  PUNTO DE LUZ SOBRE BRAZO EN FACHADA

**TIPO / MOTA**


-  AÉREA
-  SUBTERRÁNEA

- - - LÍMITE CASCO URBANO

**INVENTARIO DE REDES DE SERVICIO DEL MUNICIPIO DE SAMANIEGO (2017)**

**Nº 16 - MAPA DE LA RED DE ALUMBRADO DE SAMANIEGO**

**ESCALA 1:500 ESKALA**

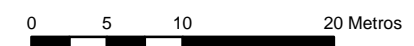

Sistema de referencia ETRS89.  
Proyección UTM. Huso 30 norte

**MAYO 2018**