
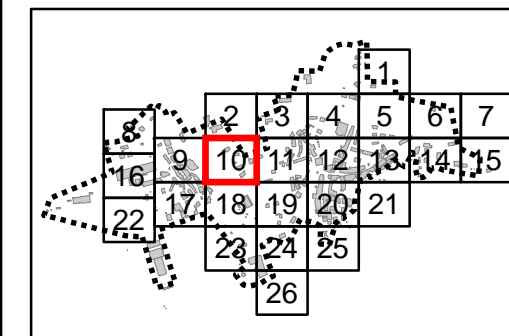


526000

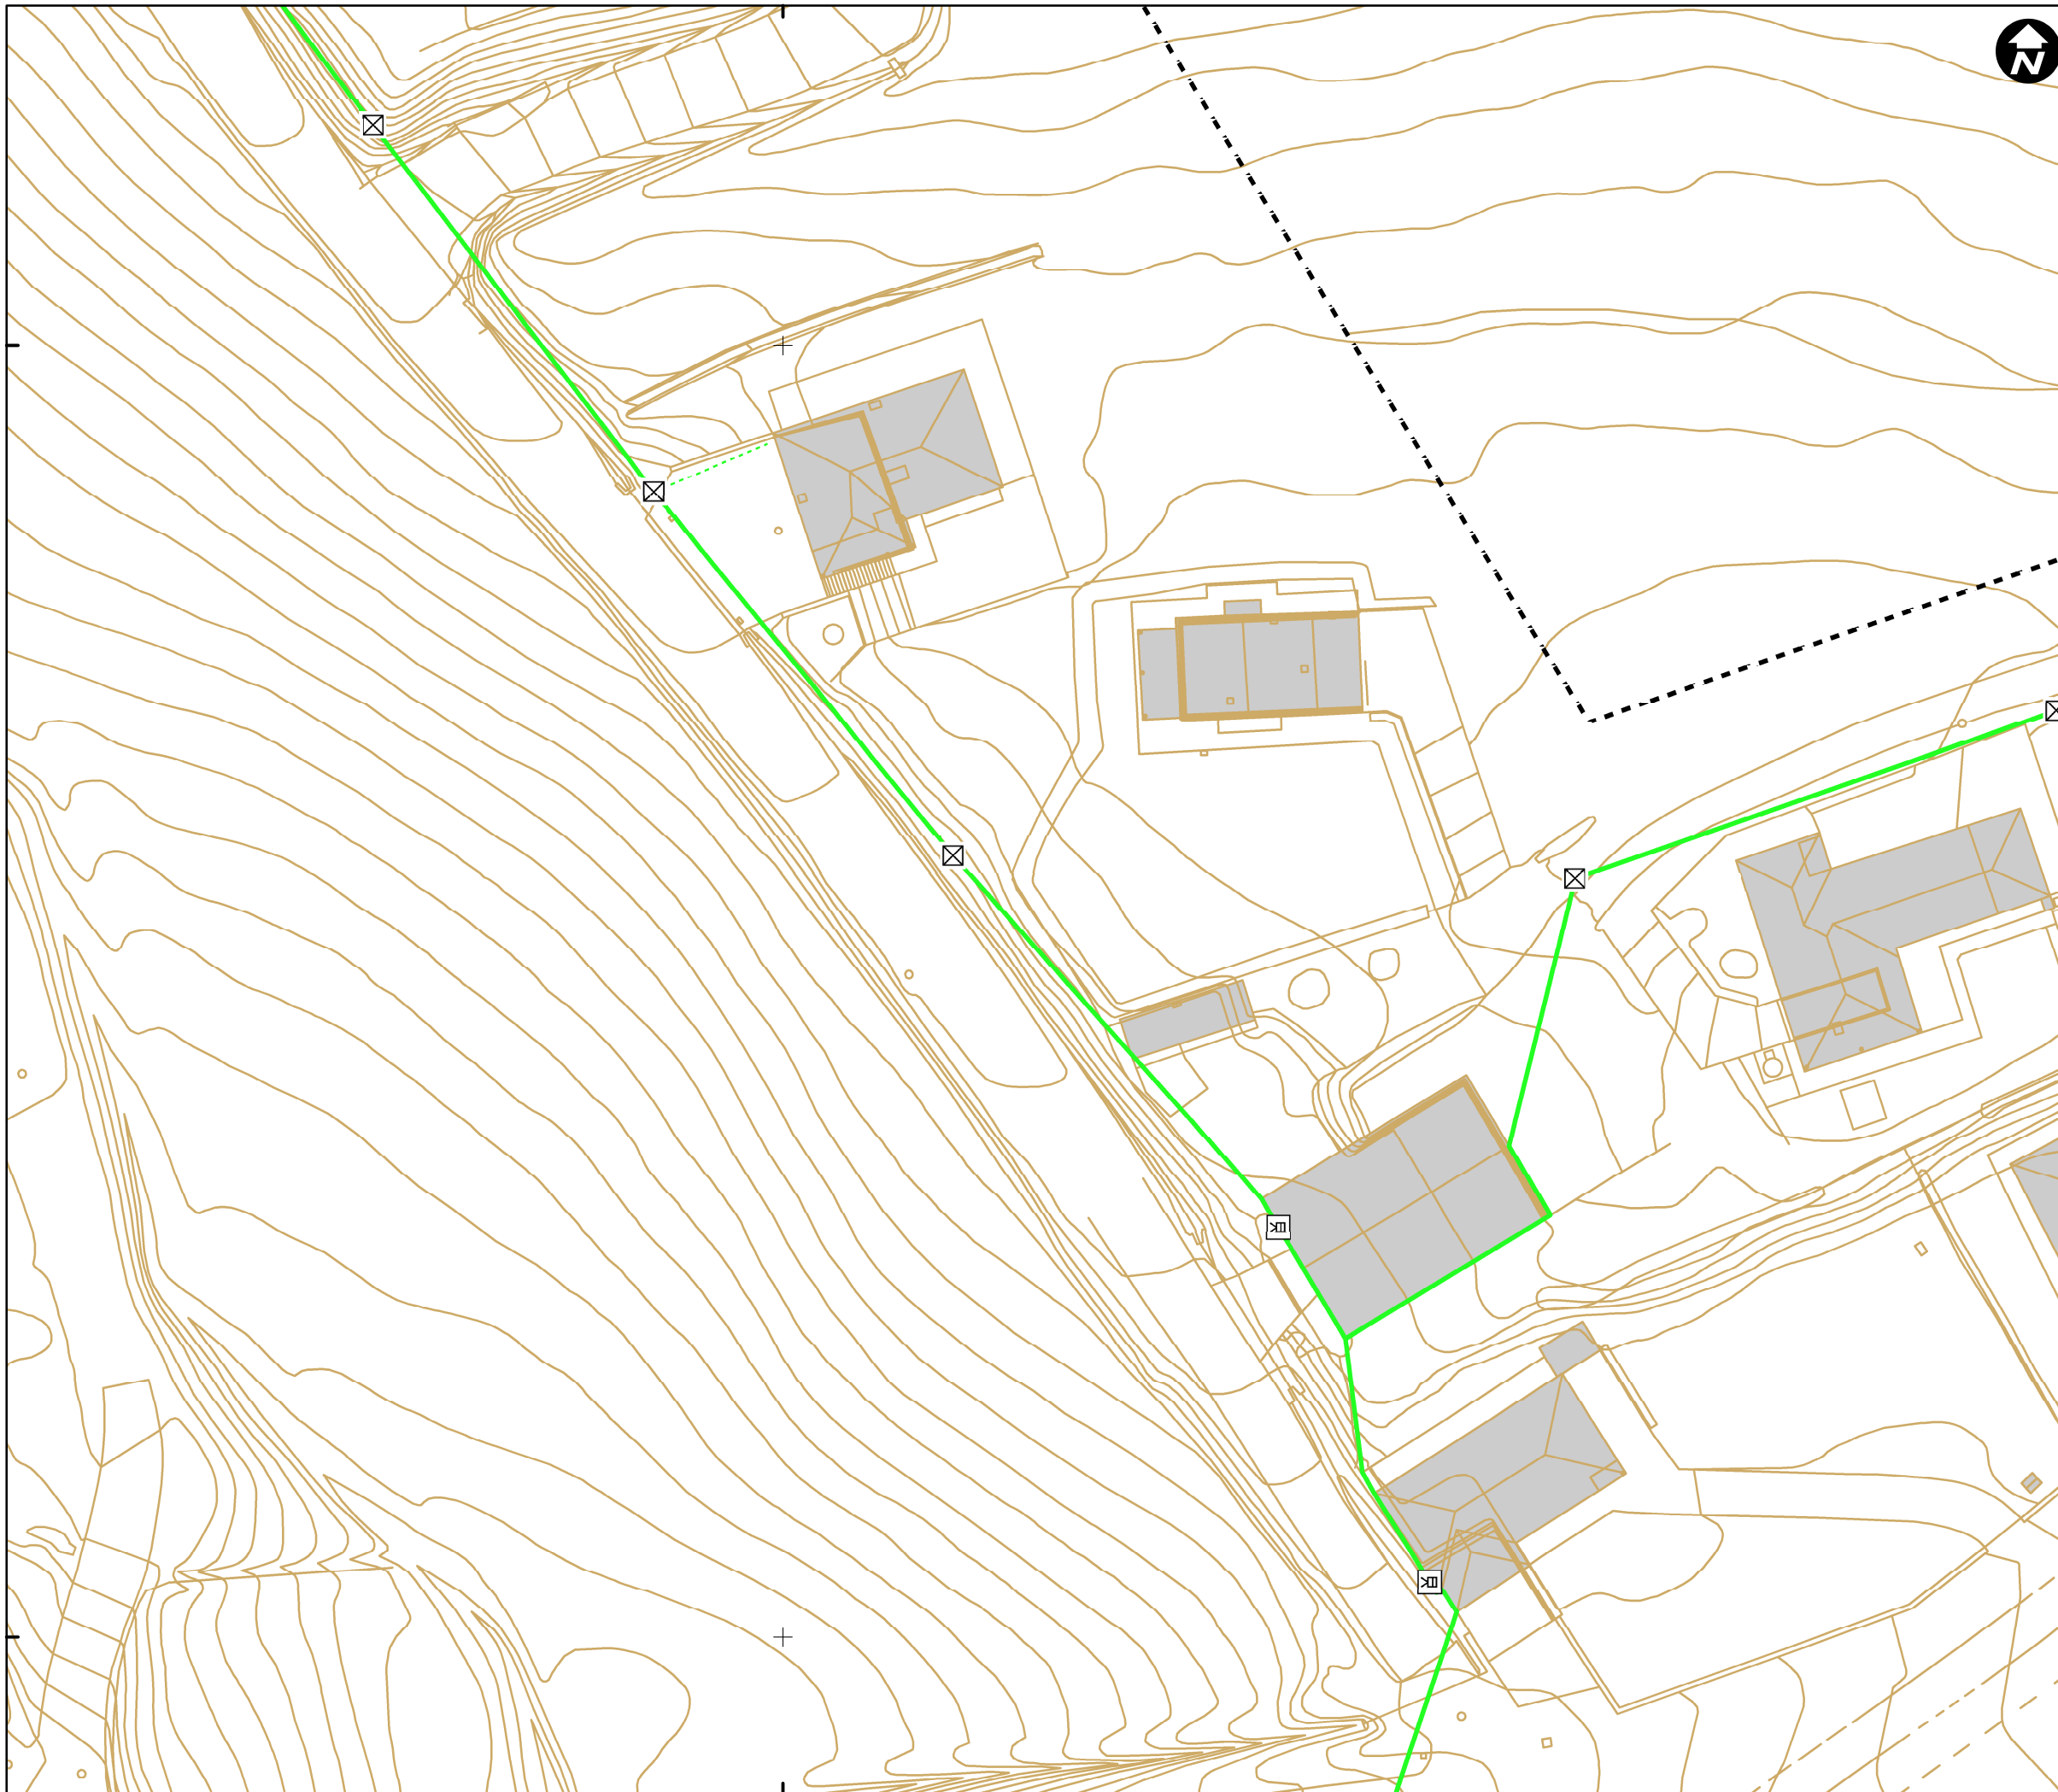

Mapa de referencia / Erreferentzi mapa

**DESCRIPCIÓN / DESKRIBAPENA**

- ELEMENTO DE RED DESCONOCIDO\_COM
- NTE IAT 10 ACOMETIDA
- NTE IAT 15 ARMARIO
- NTE IAT 20 ARQUETA DE TELECOMUNICACIONES
- POSTE
- TORRE

**TIPO / MOTA**


- ACOMETIDA, AÉREA
- ACOMETIDA, SUBTERRÁNEA
- RED GENERAL, AÉREA
- RED GENERAL, SUBTERRÁNEA

--- LÍMITE CASCO URBANO

**INVENTARIO DE REDES DE SERVICIO DEL MUNICIPIO DE SAMANIEGO (2017)**

**Nº 10 - MAPA DE LA RED DE TELECOMUNICACIONES DE SAMANIEGO**

**ESCALA 1:500 ESKALA**

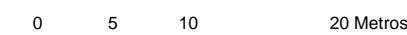

Sistema de referencia ETRS89.  
Proyección UTM. Huso 30 norte

**MAYO 2018**



526000

4712900

4713000

4712900

4713000