


erlerentz mapa
mapa de referencia

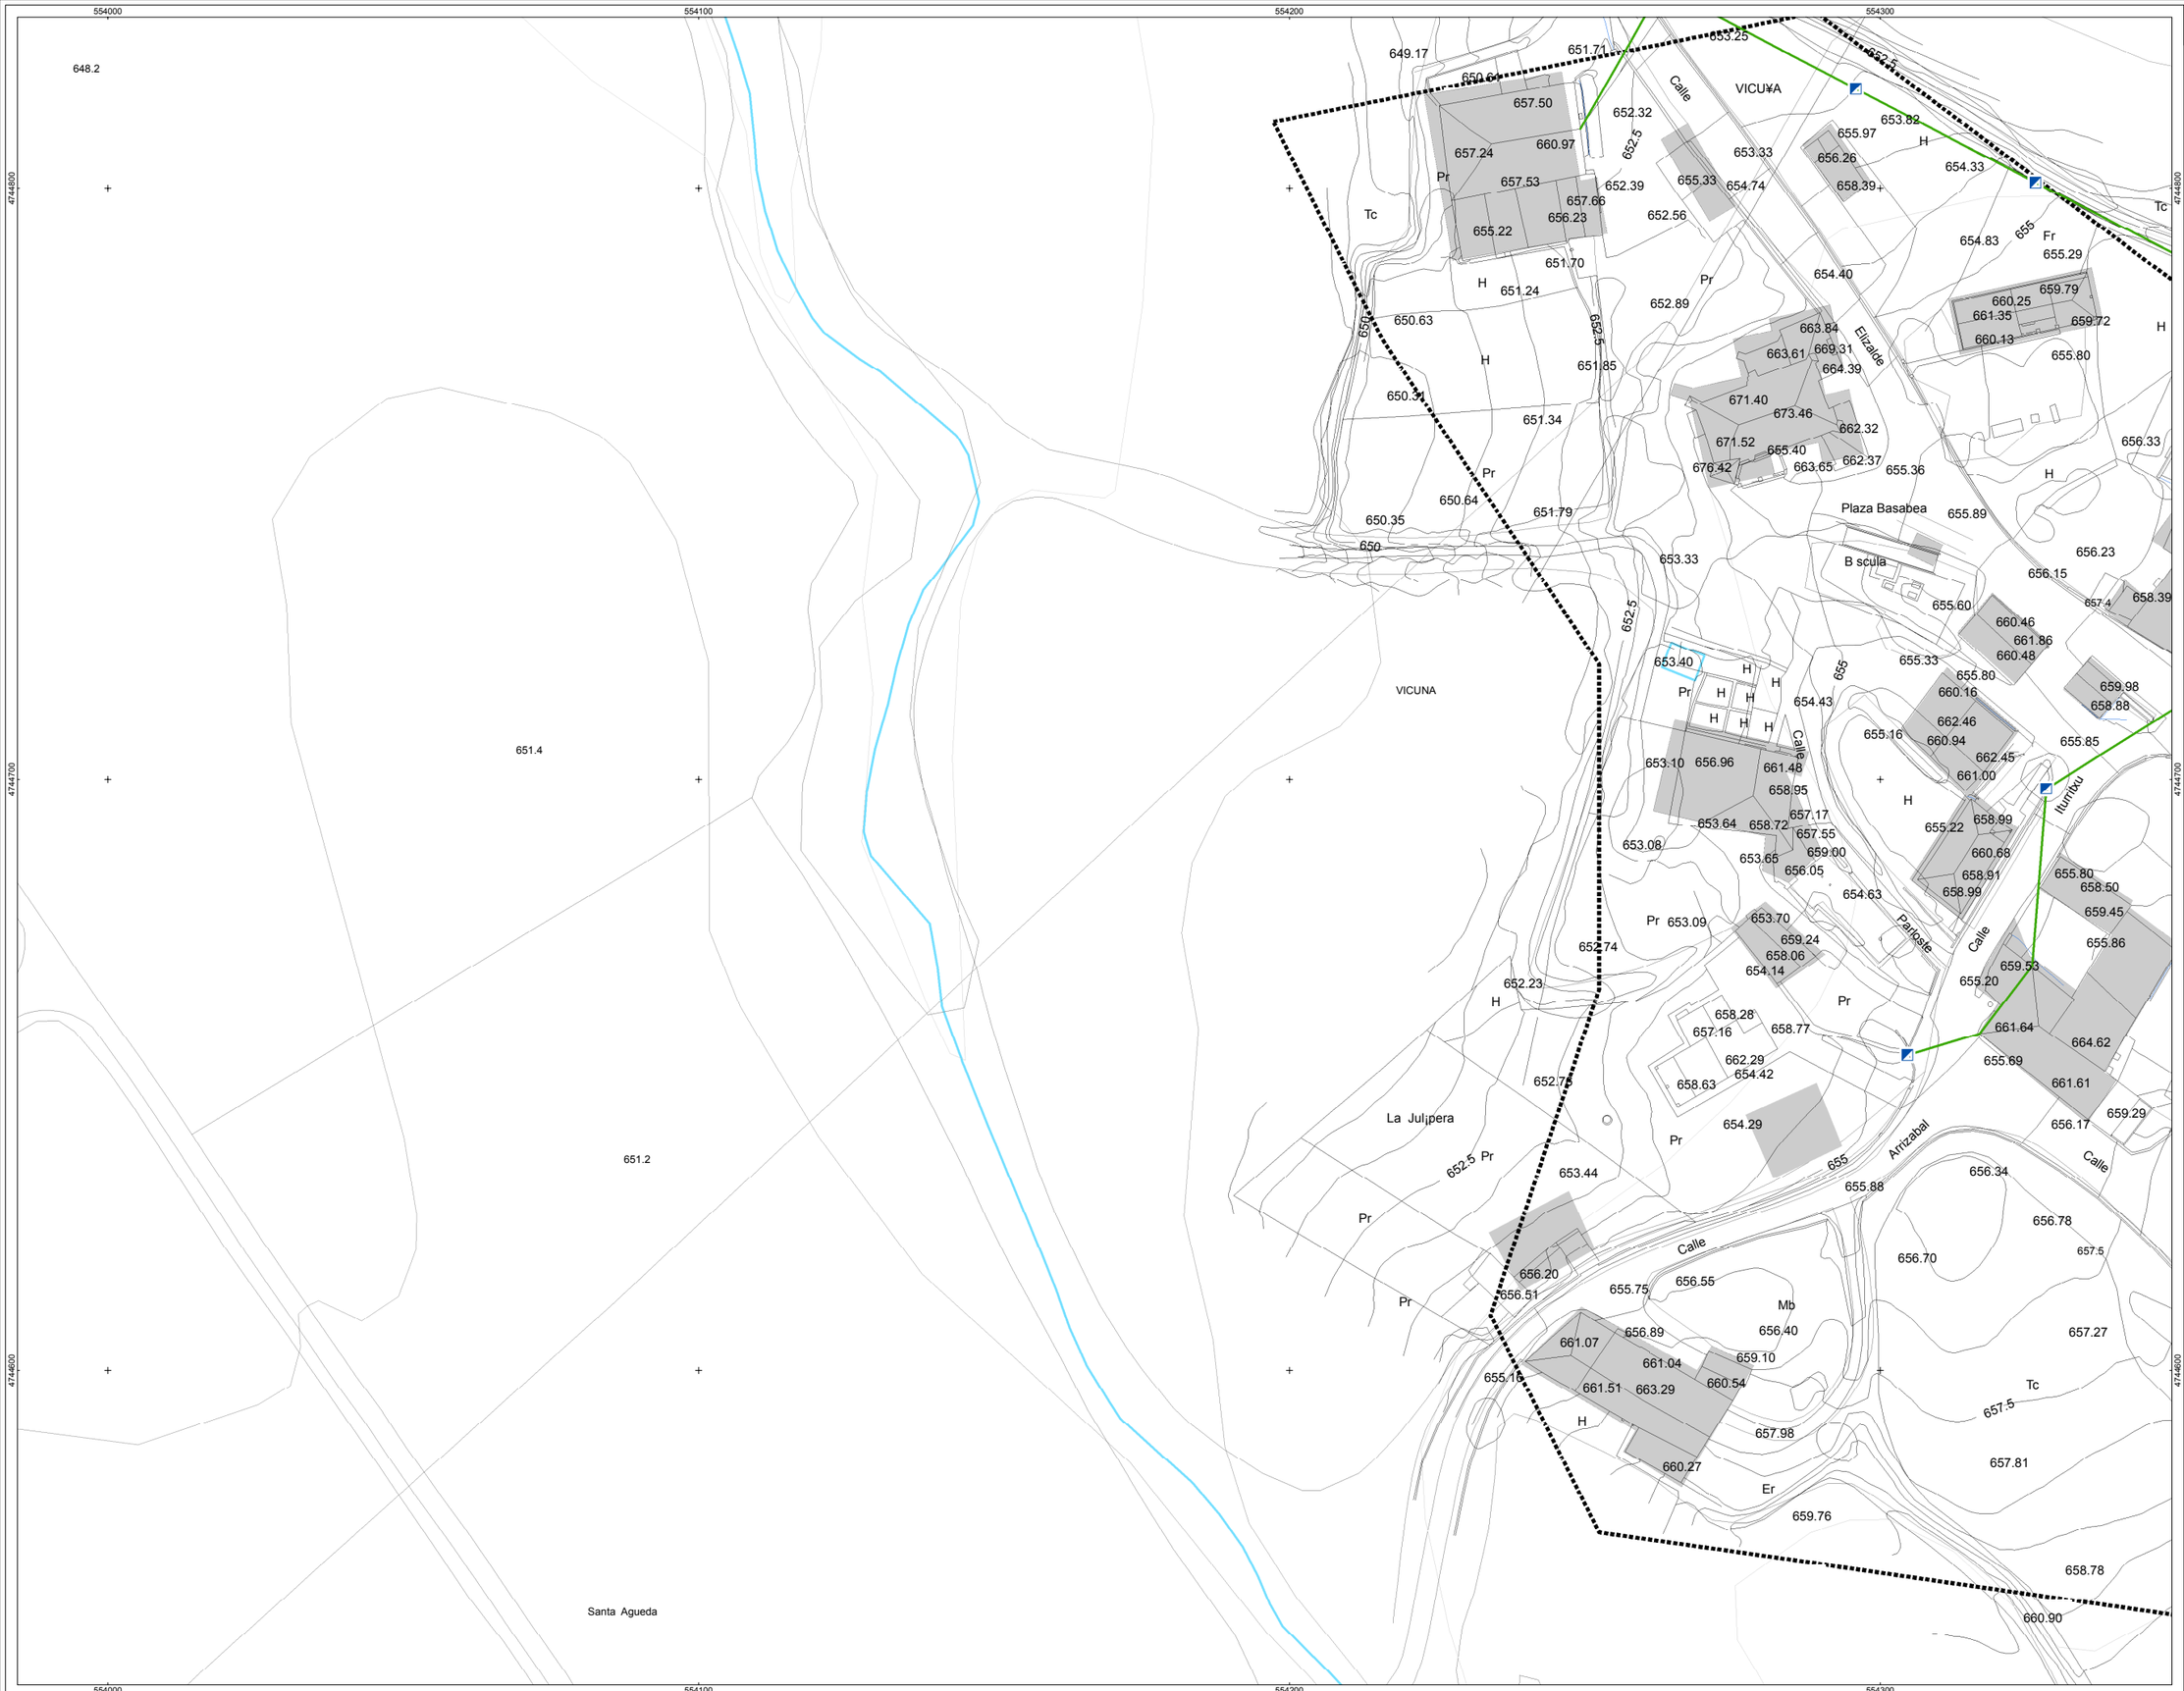


sin escalar

**COMUNICACIONES TIPO**

- NTE IER 20 REGISTRO
- POSTE

**TIPO DE RED**

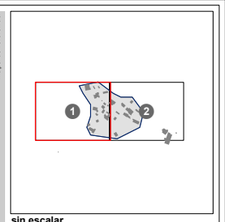- AÉREA
- SUBTERRÁNEA

legenda
leyenda

P INFORMACIÓN DERIVADA DE PROYECTO

LIMITE CASCO URBANO

oharrak
observaciones

zk nº **AHI-186/09-KS5**

data fecha **JUNIO 2010**

proiektua proyecto **INVENTARIO DE REDES DE ABASTECIMIENTO, SANEAMIENTO, PAVIMENTACIÓN Y CANALIZACIONES DE ELECTRICIDAD, ALUMBRADO, COMUNICACIONES Y GAS PARA SU INCLUSIÓN EN EL PLANEAMIENTO URBANISTICO DE SAN MILLÁN**

plano plano **MAPA DE LA RED DE COMUNICACIONES DEL NÚCLEO DE VICUÑA**

sustatzailea promotor

Arabako Foru Aldundia
Diputación Foral de Álava

Tokí Administrazioaren eta Lurralde Garapenerako Saila
Departamento de Administración Local y Equilibrio Territorial

Hirigintza Zerbitzua
Servicio de Urbanismo

kokalekua situación **T.M. DE SAN MILLÁN**

eskala escala **A1: 1/500**
**A3: 1/1.000**

0 5 10 20 30 mts

berrikuspena revisión **rev 0.0**

plano zk nº **VIC-01**

orria zk nº hoja **01-02**

inbentarioaren data fecha del inventario **JUNIO 2010**


ahokulariak consultor

geotech
CONSULTORA MEDIOAMBIENTAL
www.infogeotech.com

Parque Tecnológico de Araba
c/ Albert Einstein, 44
01510 Miñano - Araba
Tlf: 945010949 - Fax: 945010948
mail: info@infogeotech.com
url: www.infogeotech.com