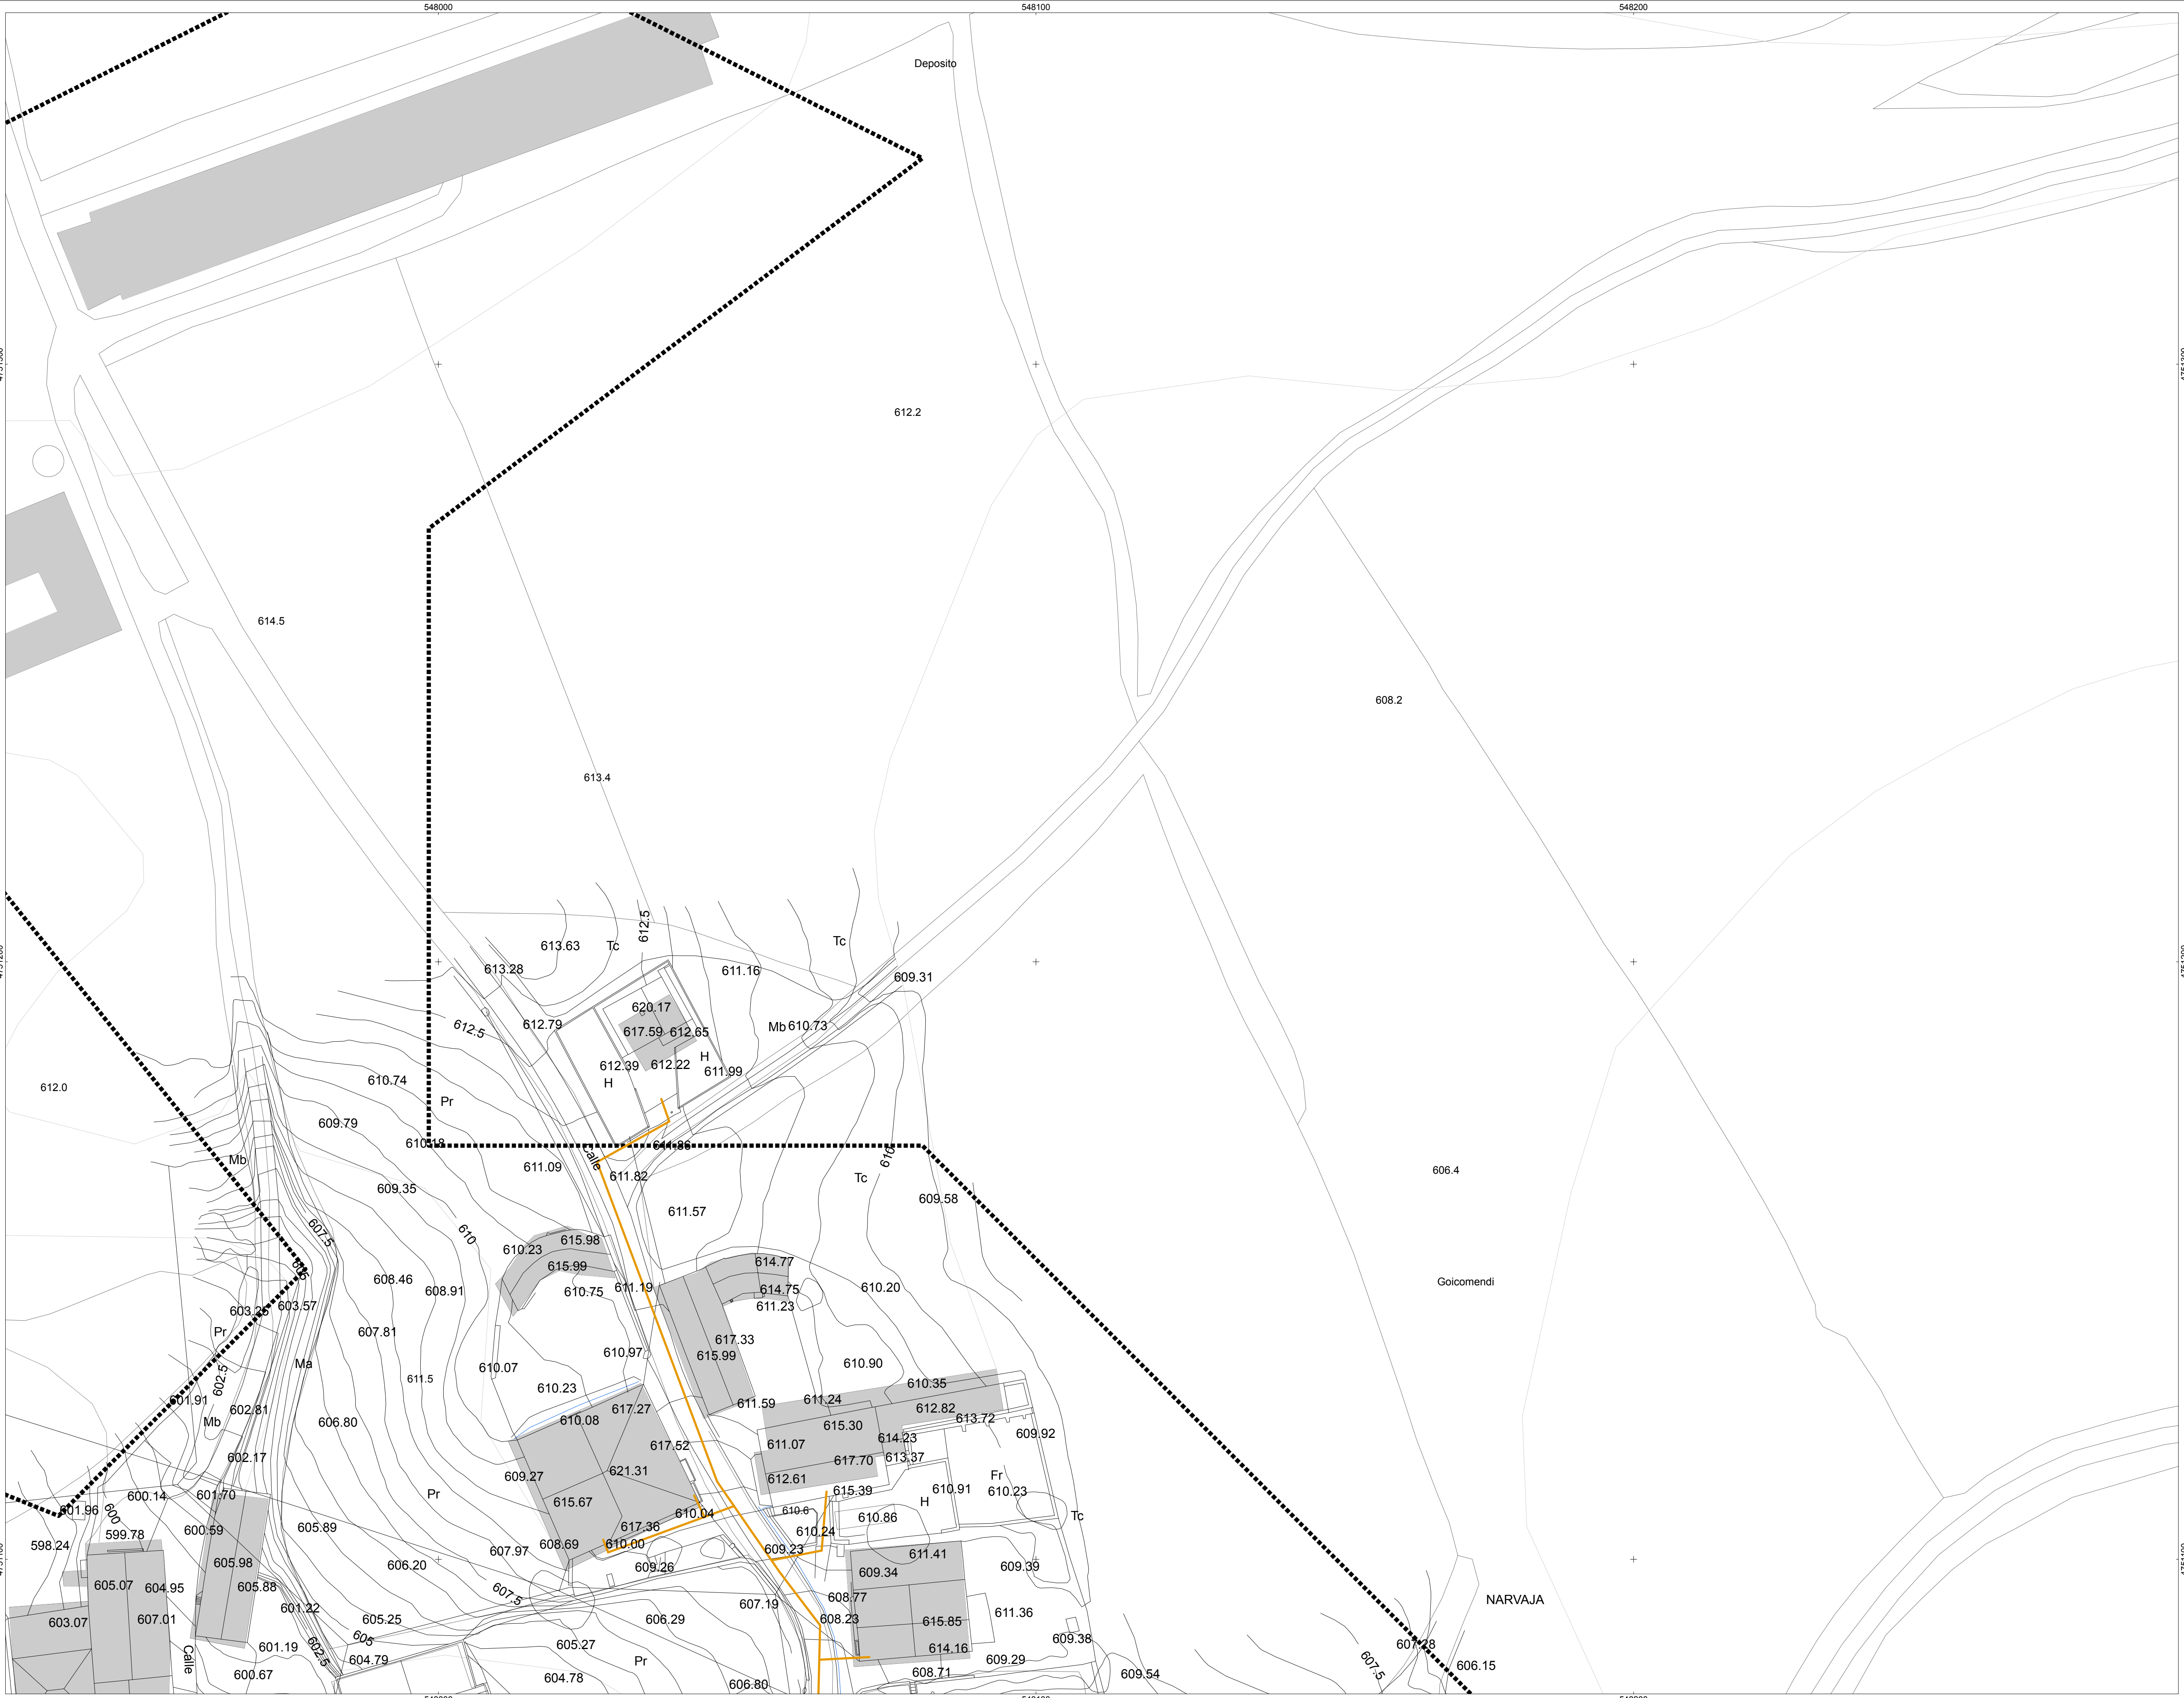

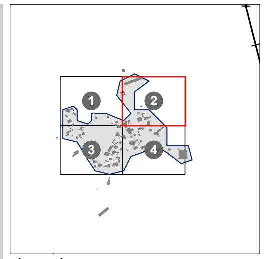

sin escalar

DESCRIPCIÓN

ERPM

NTE IER 20 REGISTRO

TIPO DE RED

RED GENERAL

legenda / leyenda: P INFORMACIÓN DERIVADA DE PROYECTO — LIMITE CASCO URBANO

oharrak / observaciones

zk / nº: **AHI-186/09-KS5**

data / fecha: **JUNIO 2010**

proiektua / proyecto: **INVENTARIO DE REDES DE ABASTECIMIENTO, SANEAMIENTO, PAVIMENTACIÓN Y CANALIZACIONES DE ELECTRICIDAD, ALUMBRADO, COMUNICACIONES Y GAS PARA SU INCLUSIÓN EN EL PLANEAMIENTO URBANISTICO DE SAN MILLÁN**

planoa / plano: **MAPA DE LA RED DE GAS DEL NÚCLEO DE NARBAIZA**

sustatzailea / promotor: Arabako Foru Aldundia / Diputación Foral de Álava — Toki Administrazioaren eta Lurralde Orekaren Saila / Departamento de Administración Local y Equilibrio Territorial — Hirigintza Zerbitua / Servicio de Urbanismo

kokalekua / situación: **T.M. DE SAN MILLÁN**

eskala / escala: **A1: 1/500**
A3: 1/1.000
0 5 10 20 30 mts

berrikuspena / revisión: **rev 0.0**

planoa zk. / nº plano: **NAR-02**

orria zk. / nº hoja: **02-04**

inbentarioaren data / fecha de inventario: **JUNIO 2010**

aholkularia / consultor: geotech CONSULTORA MEDIOAMBIENTAL
www.infogeotech.com
Parque Tecnológico de Araba
c/ Albert Einstein, 44
01510 Miñano - Araba
Tlf: 945010949 - Fax: 945010948
mail: info@infogeotech.com
url: www.infogeotech.com