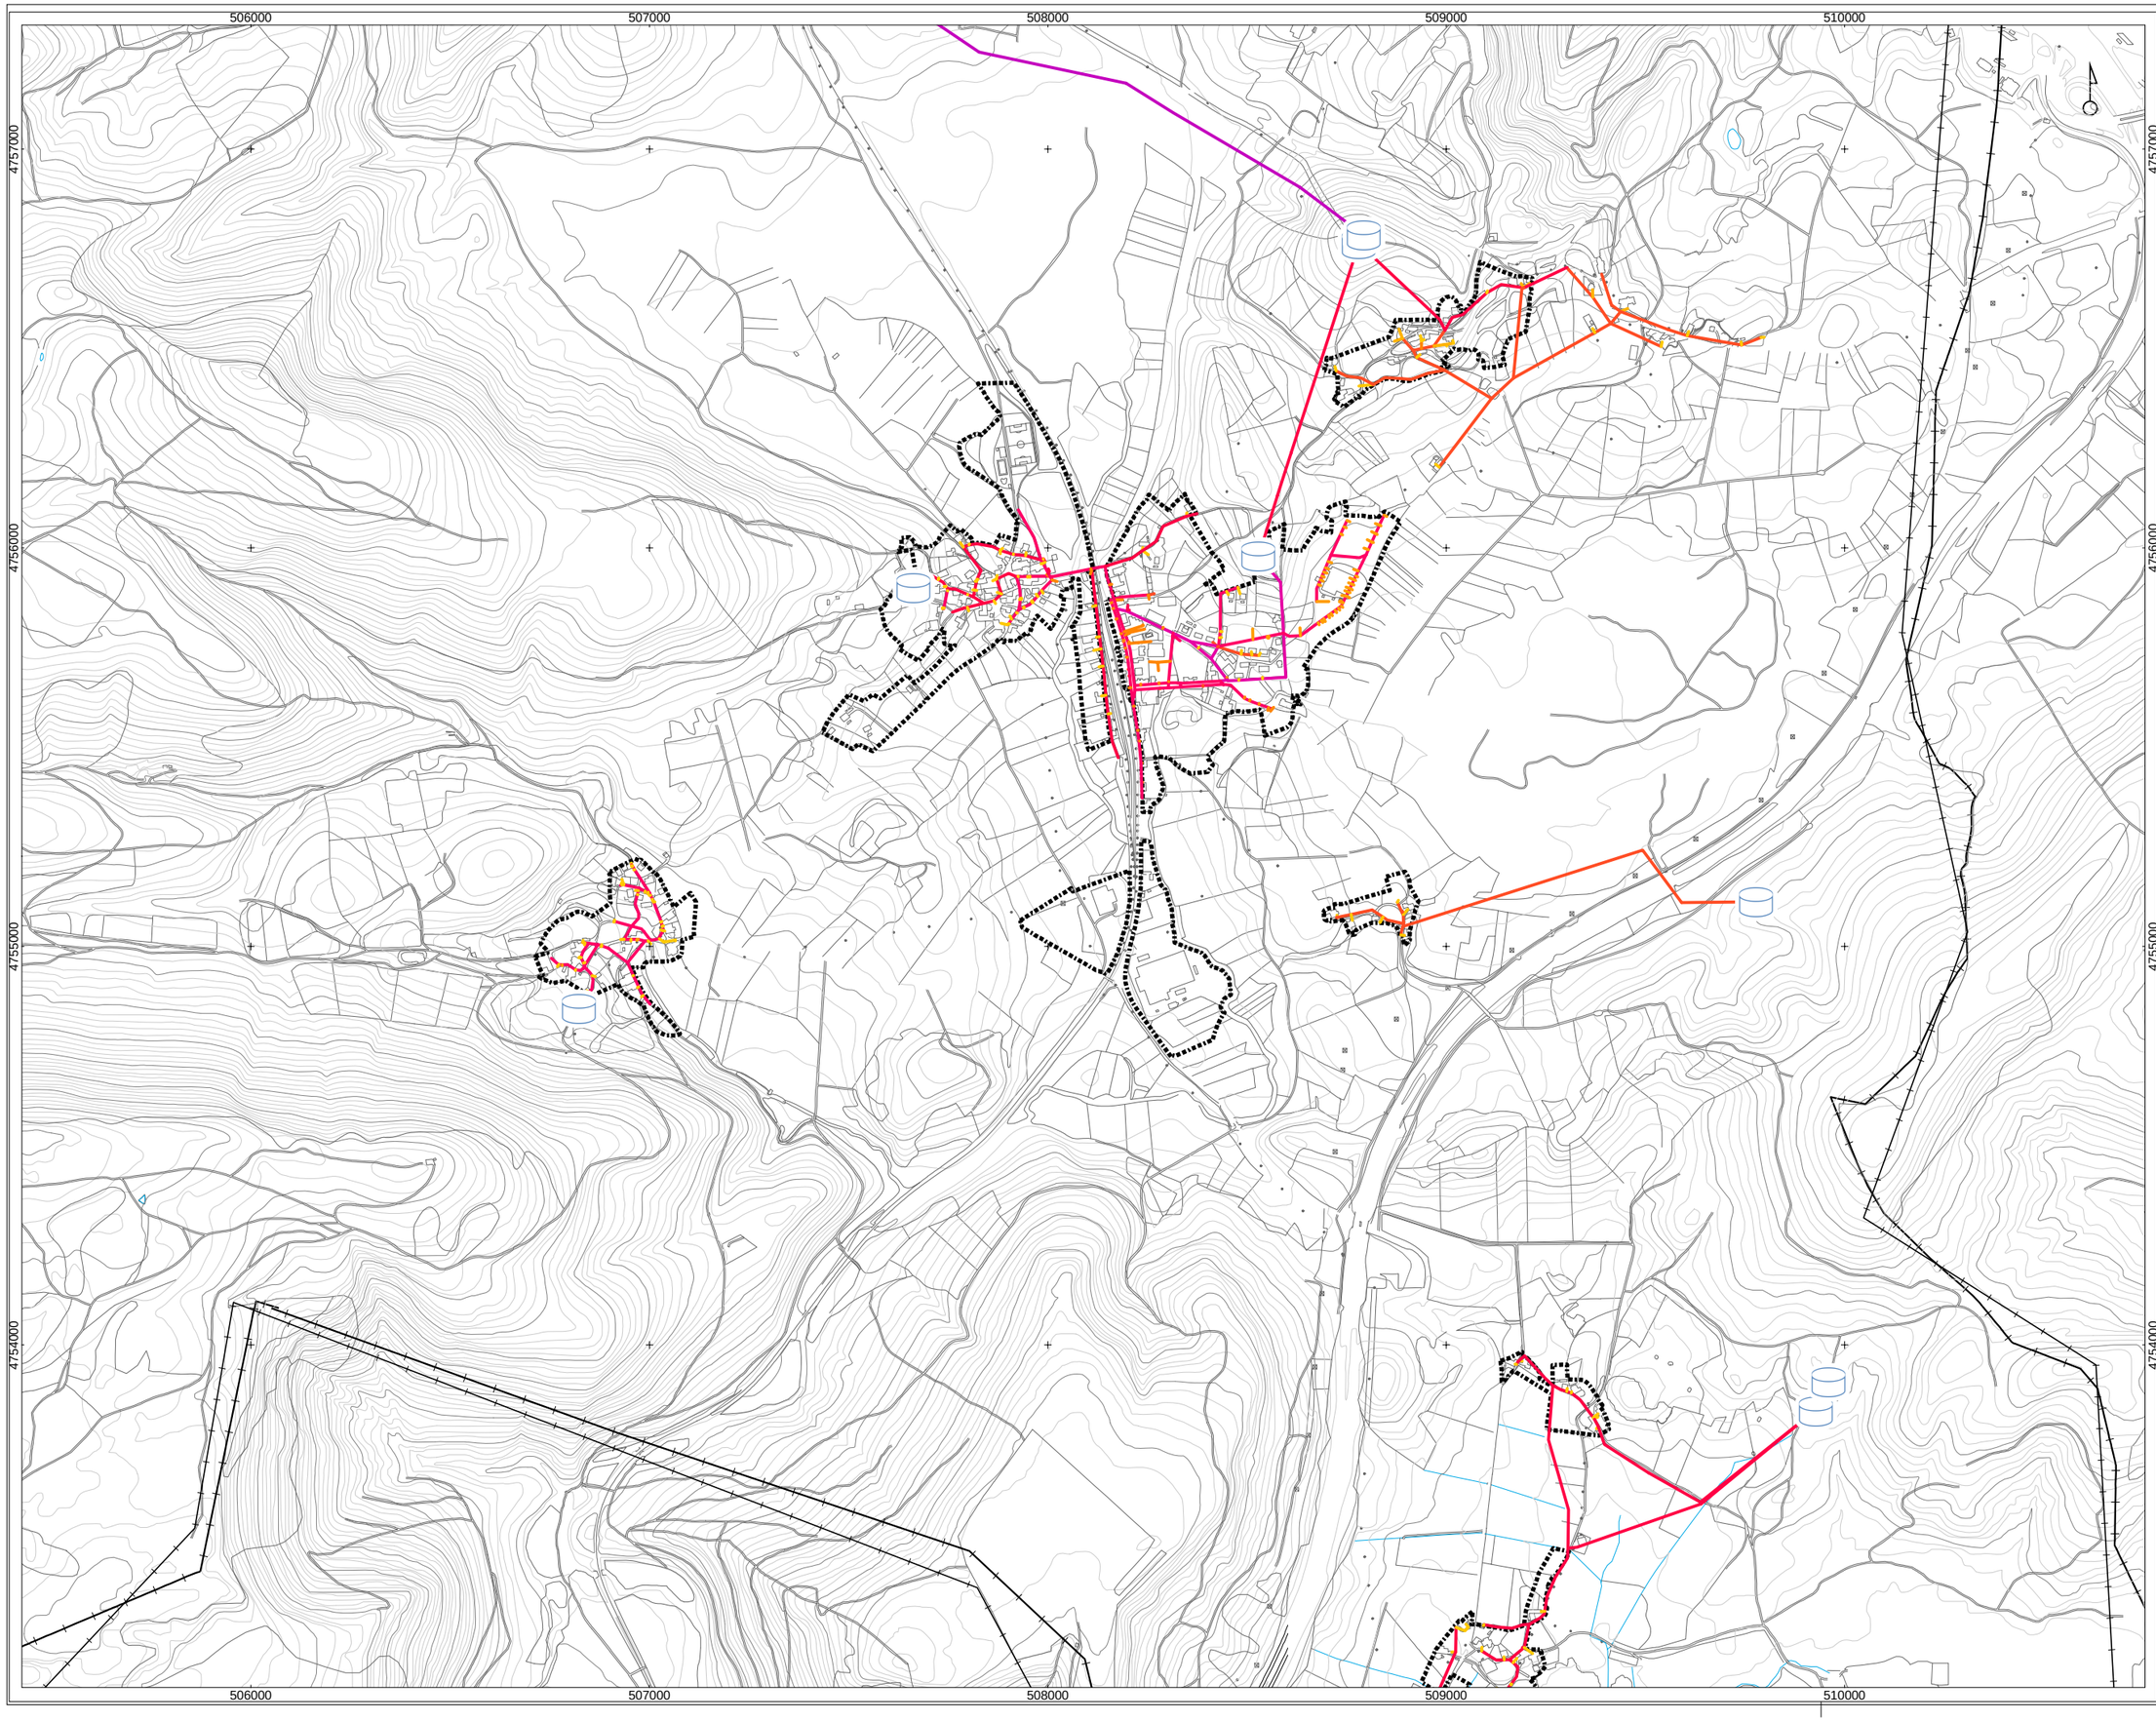

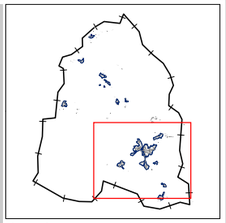

sin escalar

DESCRIPCIÓN	DIÁMETRO
DEPOSITO	32
	40
	50
	63
	75
	90
	100
	110
	125
	140
	150
	160

LIMITE CASCO URBANO

zk nº	AHI-260/07-KS5
data fecha	NOVIEMBRE 2008
proiektua proyecto	INVENTARIO DE REDES DE ABASTECIMIENTO, SANEAMIENTO, PAVIMENTACIÓN Y CANALIZACIONES PARA SU INCLUSIÓN EN EL PLANEAMIENTO URBANISTICO DE URKABUSTAIZ
planoa plano	MAPA DE LA RED EN ALTA DE ABASTECIMIENTO DEL MUNICIPIO DE URKABUSTAIZ

sustatzaileta promotor

Arabako Foru Aldundia
Hirigintza eta Ingurumen Saila
Hirigintza Zerbitzua
Lurralde Informazio

Diputación Foral de Álava
Departamento de Urbanismo y Medio Ambiente
Servicio de Urbanismo
Información Territorial

kokaleku situación	T.M. DE URKABUSTAIZ
eskala escala	A1 original: 1/7.500 (0 5 10 20 30 mts)
	A3: APROX. 1/15.000 (0 10 20 40 60 mts)
berrikuspena revisión	rev 0.0
plano zk nº plano	URK-01B
horria zk nº hoja	02/02
inbentarioaren data fecha de inventario	NOVIEMBRE 2008

ahokularia consultor

geotech
CONSULTORA MEDIOAMBIENTAL
www.infogeotech.com

Parque Tecnológico de Araba
c/ Albert Einstein, 44
01510 Miñano - Araba
Tlf: 945010949 - Fax: 945010948
mail: info@infogeotech.com
url: www.infogeotech.com