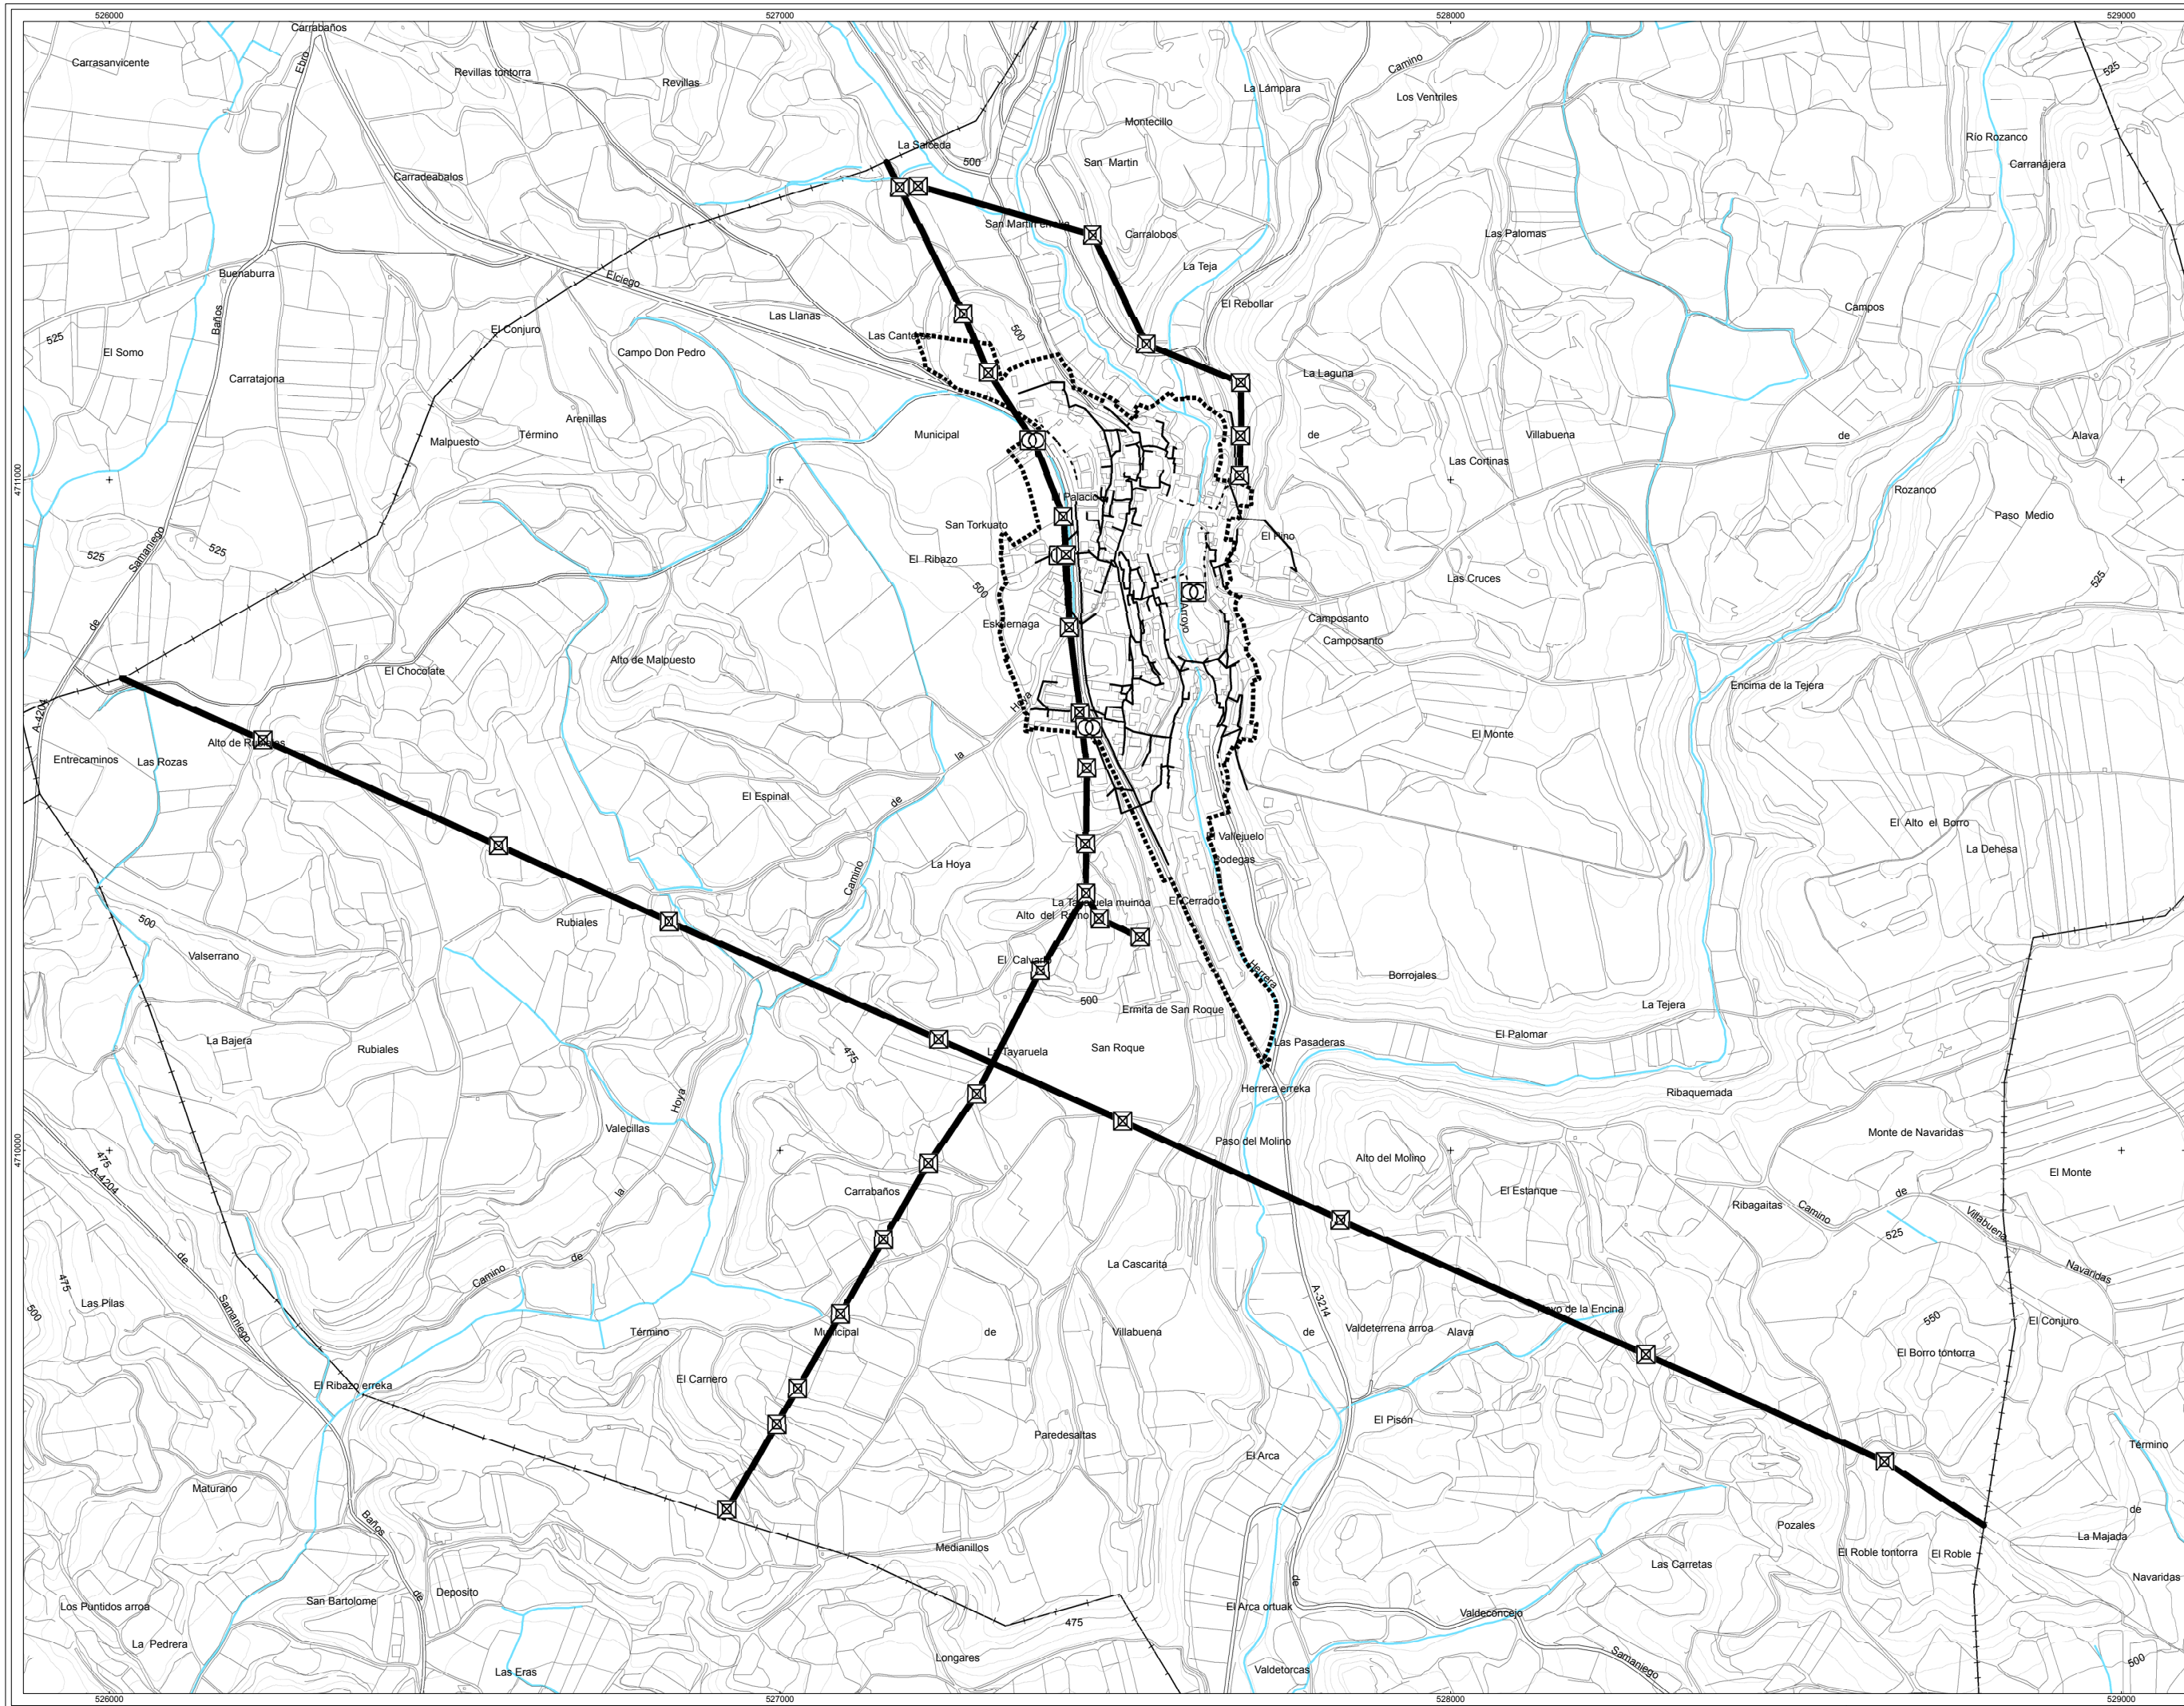


sin escalas

DESCRIPCIÓN

- TORRE
- TRANSFORMADOR

TENSIÓN, TENDIDO

- ALTA, AÉREA
- ALTA, SUBTERRÁNEA
- BAJA, AÉREA
- BAJA, SUBTERRÁNEA

INFORMACIÓN DERIVADA DE PROYECTO

LÍMITE CASCO URBANO

AHI-155/10-KS5

MAYO 2012

INVENTARIO DE REDES DE ABASTECIMIENTO, SANEAMIENTO, PAVIMENTACIÓN Y CANALIZACIONES DE ELECTRICIDAD, ALUMBRADO Y COMUNICACIONES PARA SU INCLUSIÓN EN EL PLANEAMIENTO URBANÍSTICO DE VILLABUENA DE ÁLAVA

MAPA DE LA RED ELÉCTRICA DE ALTA TENSIÓN DEL MUNICIPIO DE VILLABUENA DE ÁLAVA

Trabajo Administrativo del Centro de Estudios de la Administración Local y Regional de Álava

T.M. DE VILLABUENA DE ÁLAVA

A3: 1/9.000

0 45 90 180 270 mts

rev 0.0

VIL-03B

01-01

MAYO 2012

geotech CONSULTORA MEDIOAMBIENTAL

Parque Tecnológico de Araba
c/ Albert Einstein, 44
01510 Miñano - Araba
Tlf: 945010949 - Fax: 945010948
mail: info@infogetech.com
url: www.infogetech.com