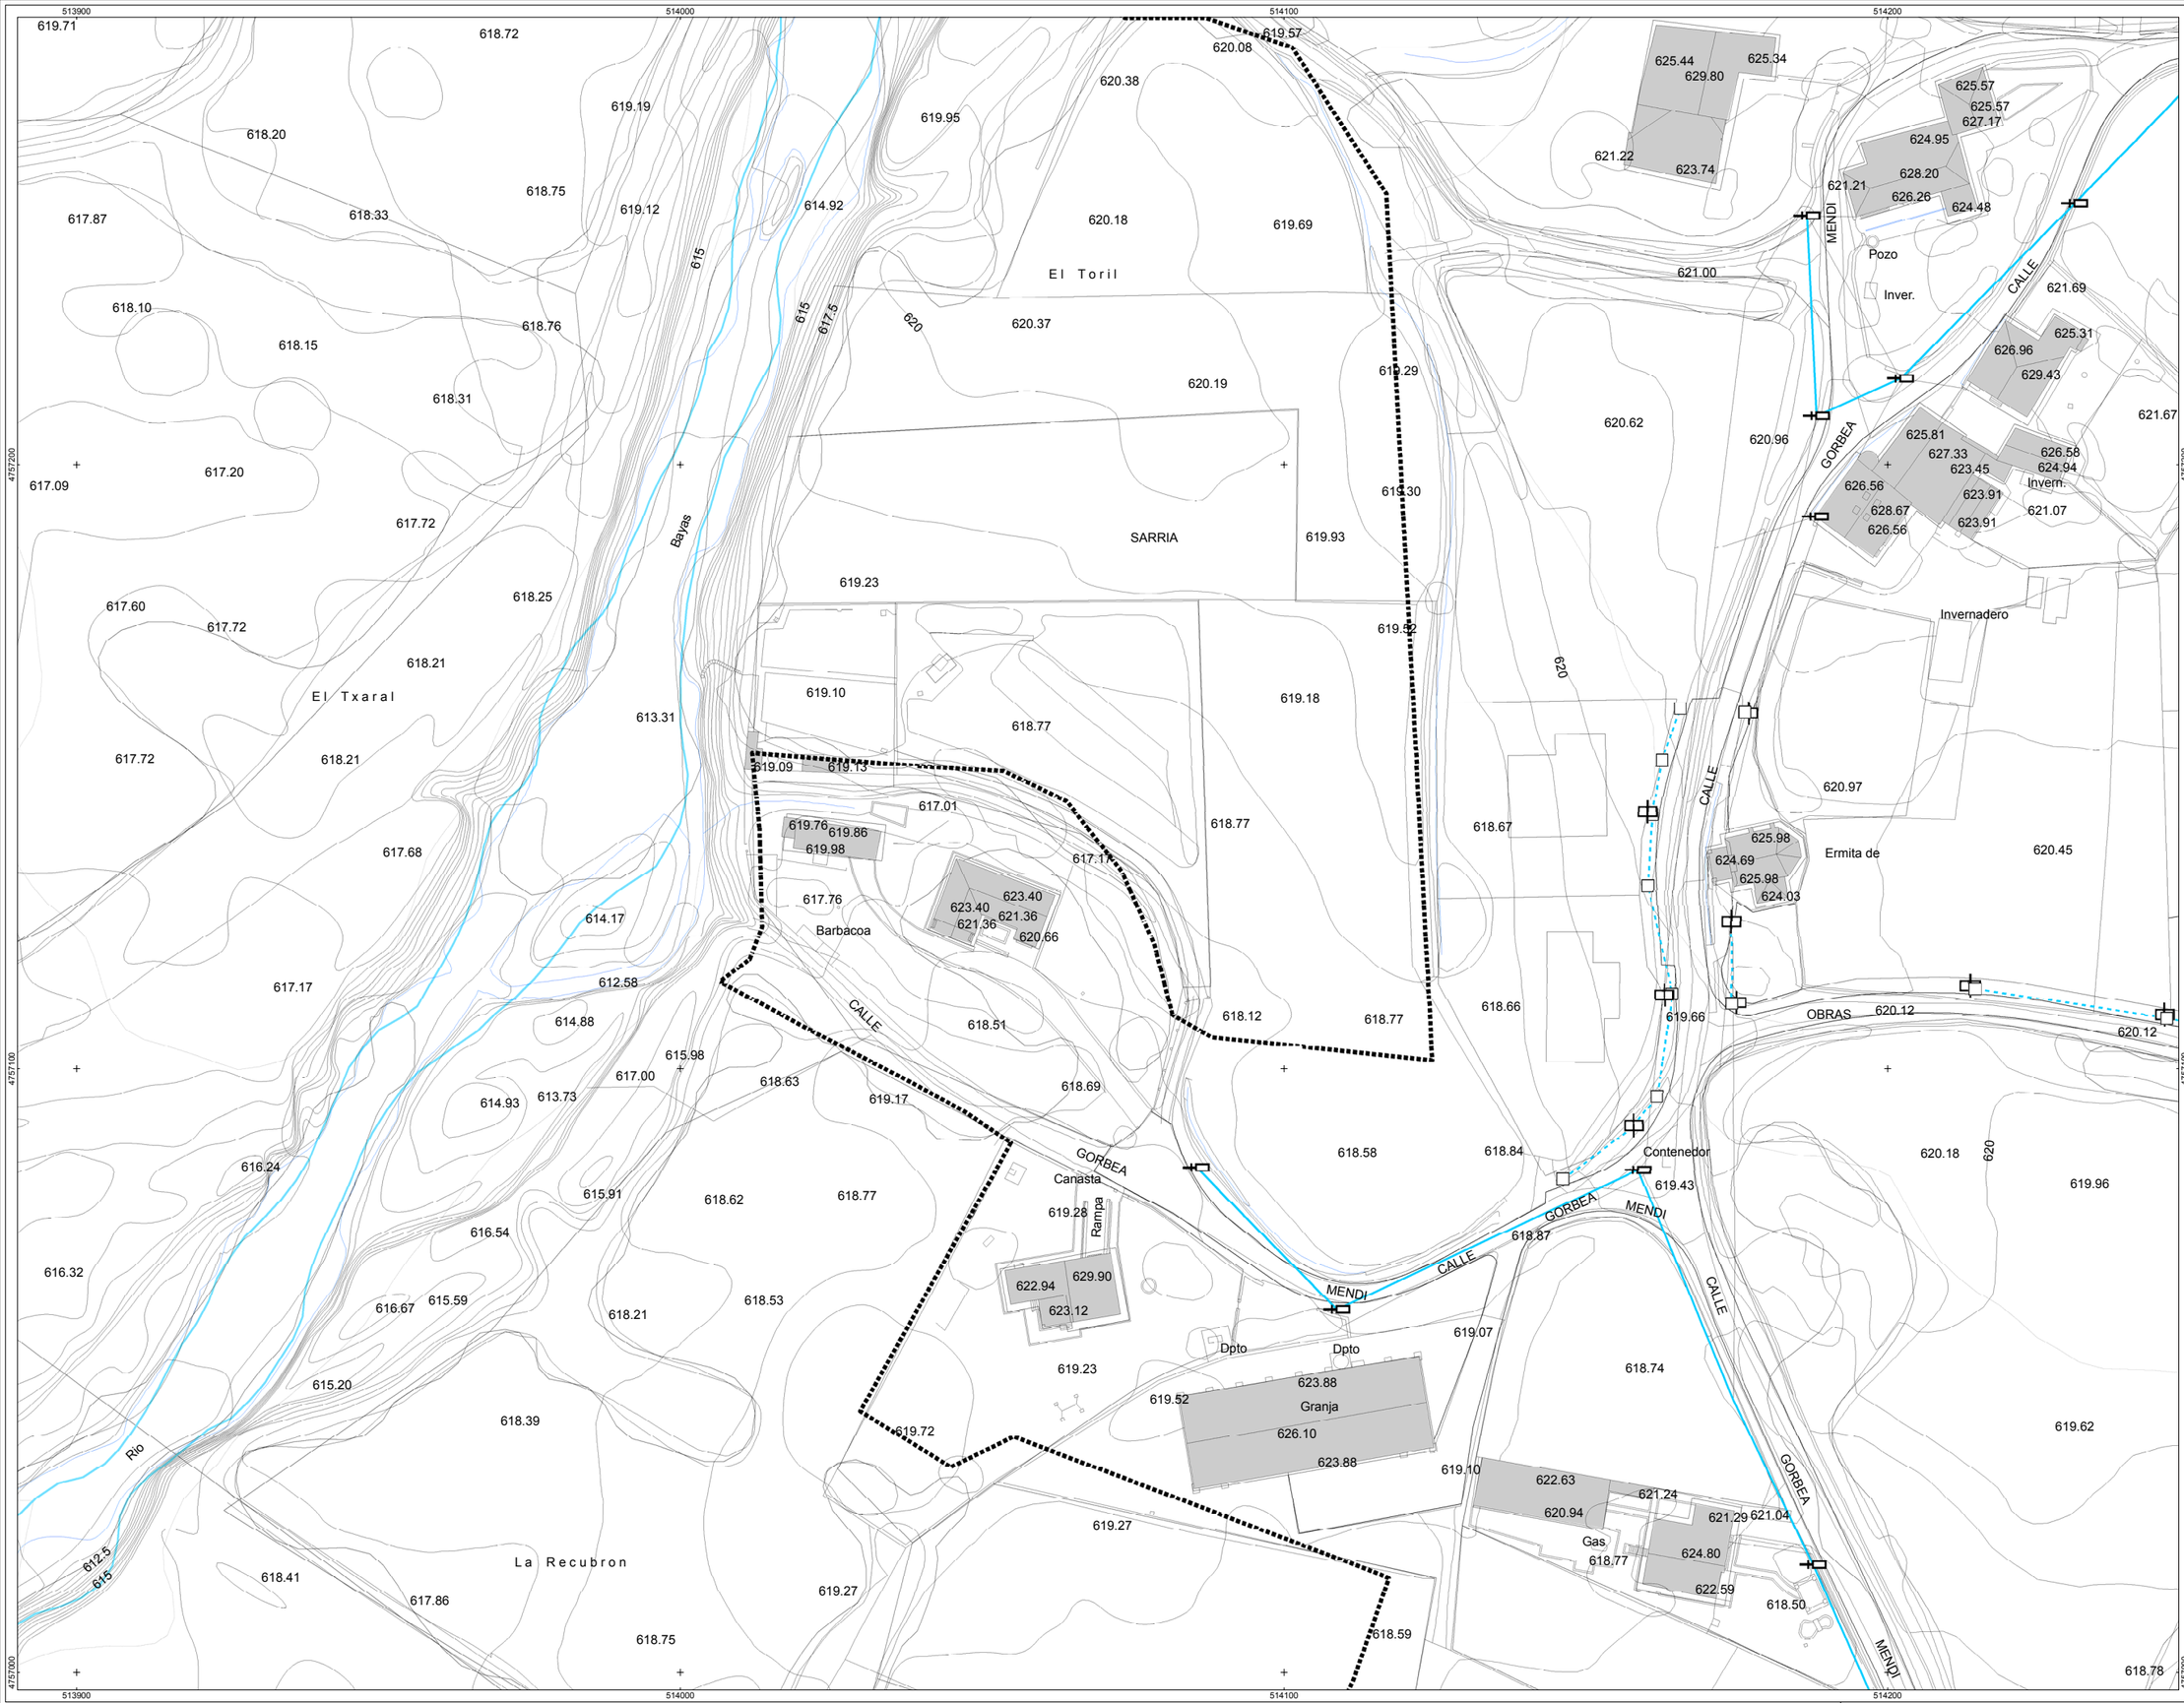

erreferentzi mapa
mapa de referencia

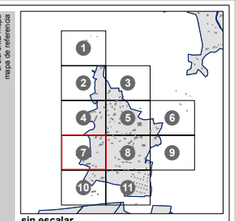

sin escalar

ALUMBRADO TIPO

- NTE IEE 10 PUNTO DE LUZ SOBRE BACULO
- NTE IEE 11 PUNTO DE LUZ SOBRE POSTE
- NTE IER 20 ARQUETA DE ALUMBRADO

TIPO DE RED

- AÉREA
- SUBTERRÁNEA

leyenda
leyenda

P INFORMACIÓN DERIVADA DE PROYECTO

LIMITE CASCO URBANO

oharrak
observaciones

zk
nº: **AHI-155/10-KS5**

data
fecha: **MAYO 2012**

proiektua
proyecto: **INVENTARIO DE REDES DE ABASTECIMIENTO, SANEAMIENTO, PAVIMENTACIÓN Y CANALIZACIONES DE ELECTRICIDAD, ALUMBRADO, COMUNICACIONES Y GAS PARA SU INCLUSIÓN EN EL PLANEAMIENTO URBANISTICO DE ZUIA**

planoa
plano: **MAPA DE LA RED DE ALUMBRADO PÚBLICO DEL NÚCLEO DE SARRIA**

sustatzailea
promotor:

Kuadrilla Foru Aldundia
Diputación Foral de Álava

Toki Administrazioaren eta Lurralde Orekaren Saila
Departamento de Administración Local y Equilibrio Territorial

Hirigintza Zerbitzua
Servicio de Urbanismo

kokalekua
situación: **T.M. DE ZUIA**

eskala
escala: **A3: 1/1.000**

0 5 10 20 30 mts

berrikuspena
revision: **rev 0.0**

plano zk
nº plano: **SAR-07**

orria zk
nº hoja: **07-11**

irudentzararen data
fecha de inserción: **MAYO 2012**

ahokularia
consultor:

geotech
CONSULTORA MEDIOAMBIENTAL
www.infogeotech.com
Parque Tecnológico de Araba
c/ Albert Einstein, 44
01510 Miñano - Araba
Tlf: 945010949 - Fax: 945010948
mail: info@infogeotech.com
url: www.infogeotech.com