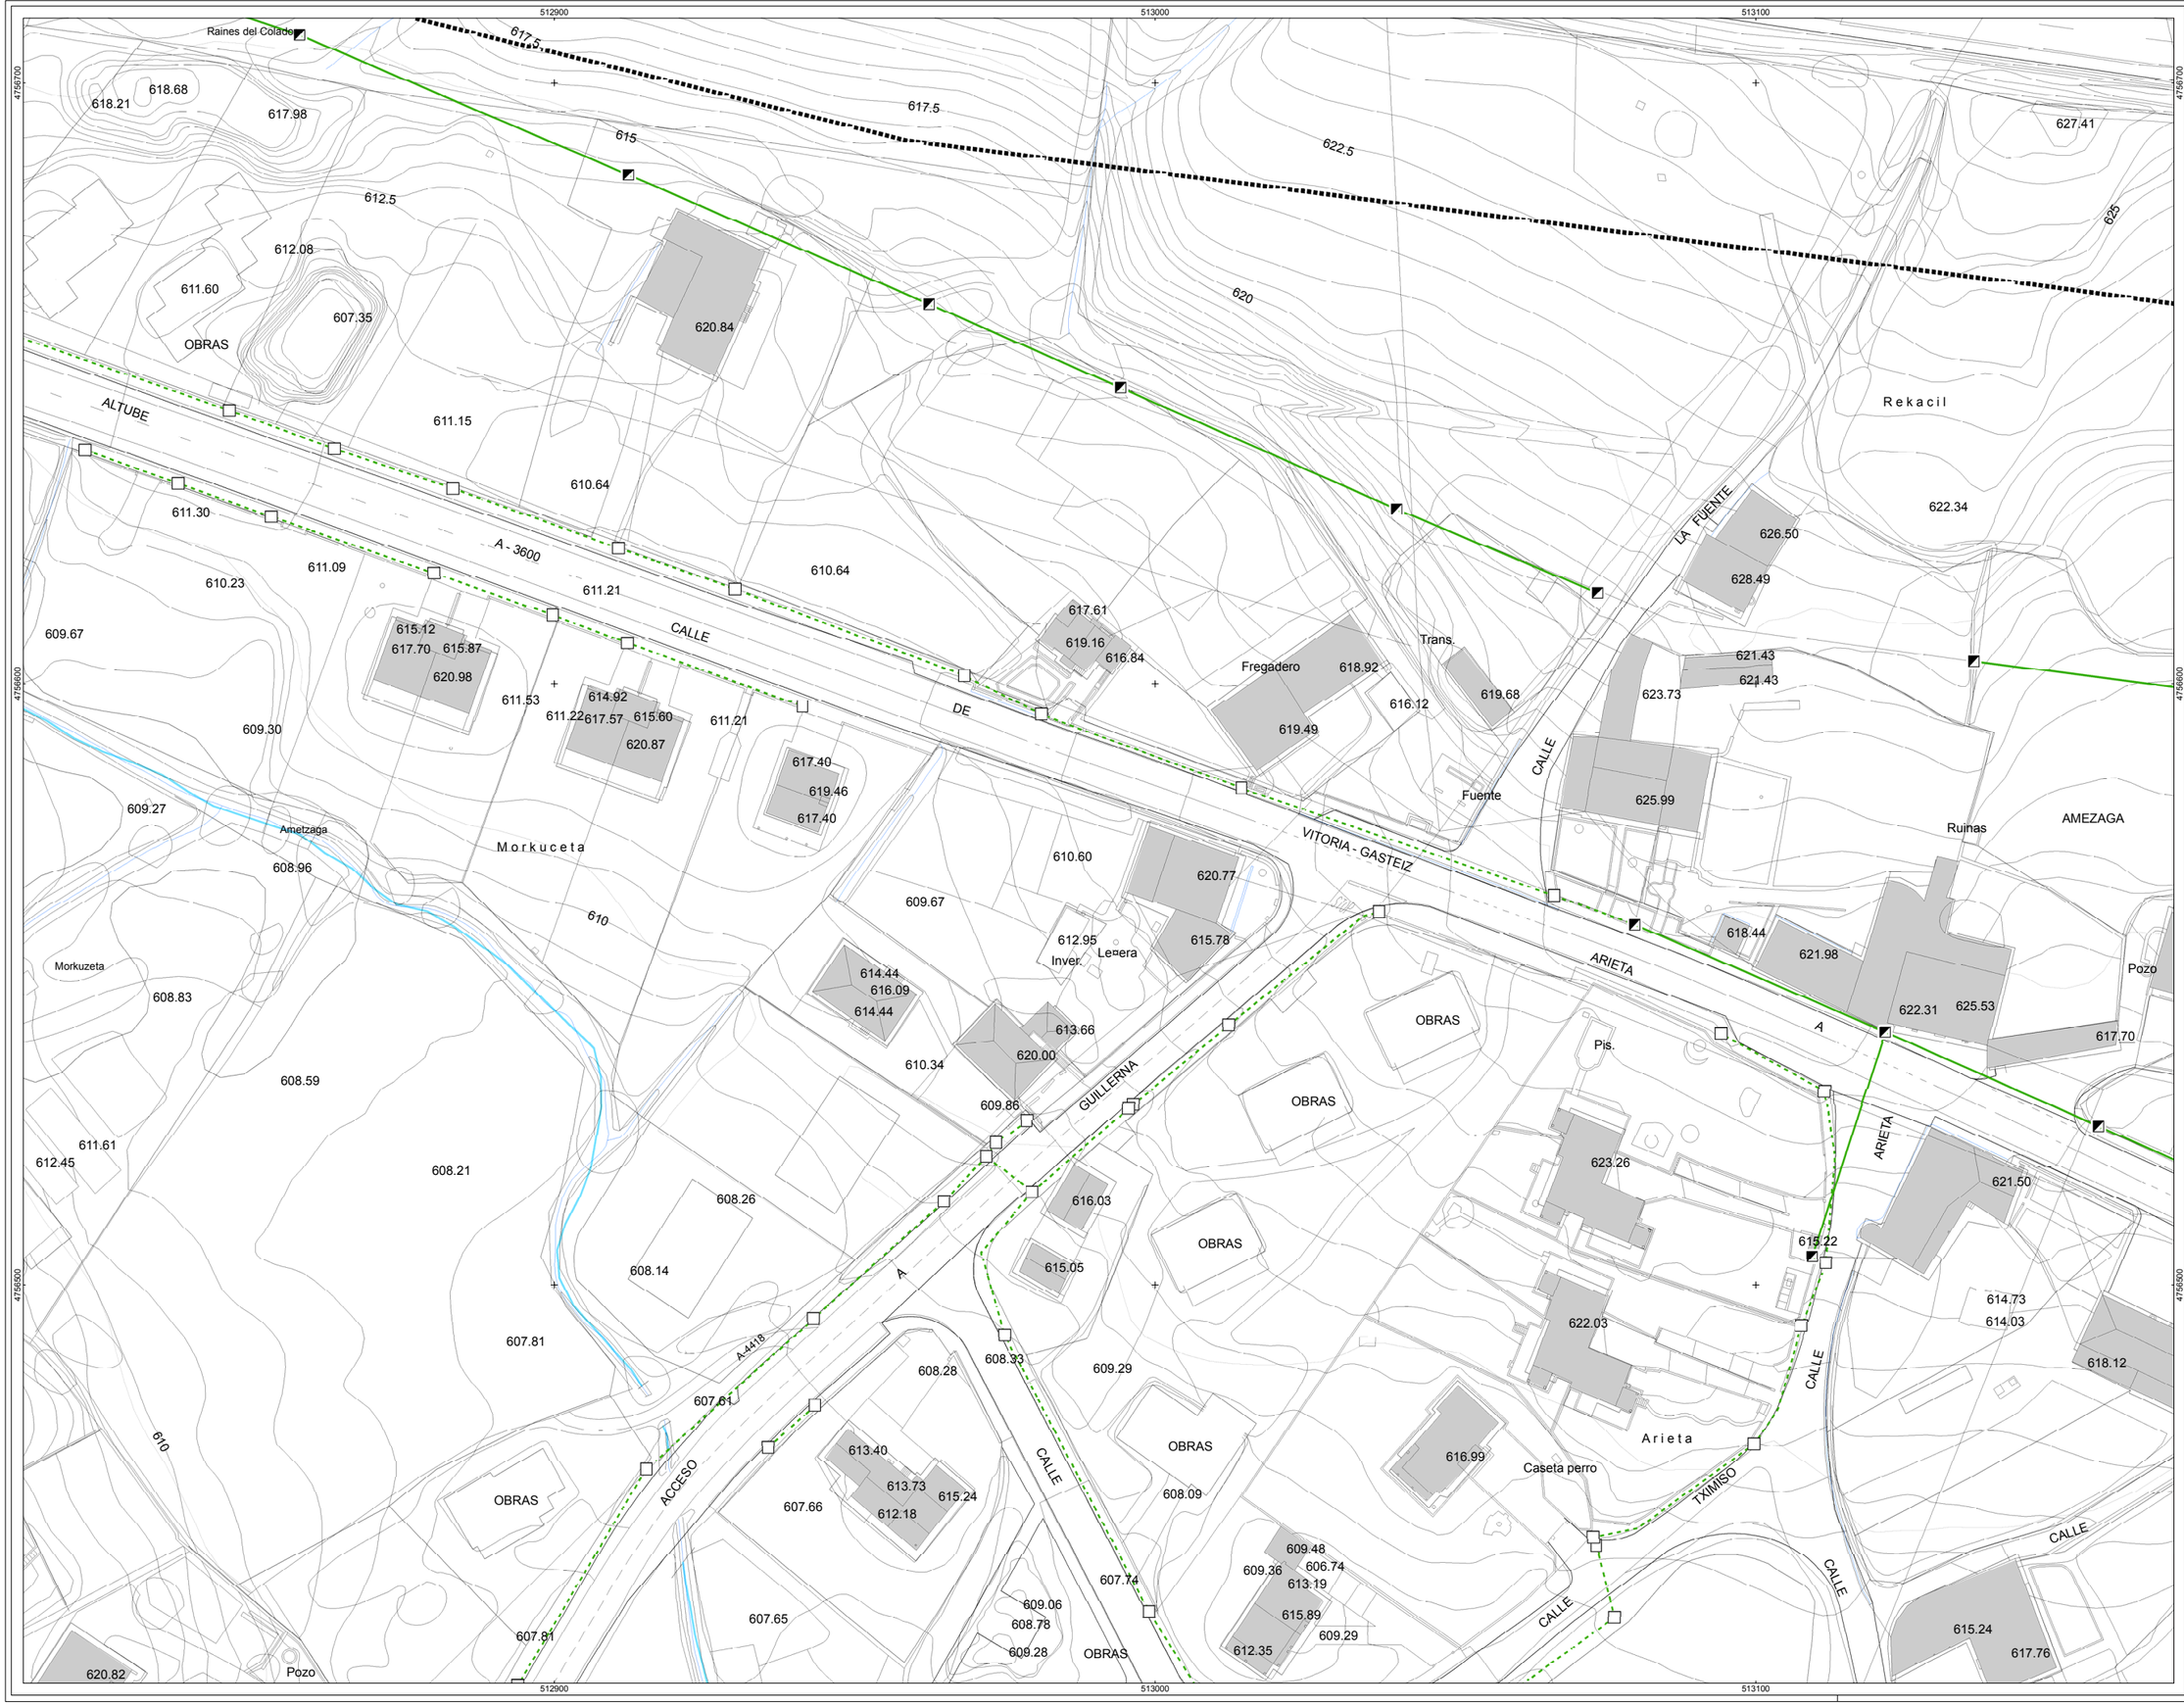

erreferentzia mapa
mapa de referencia

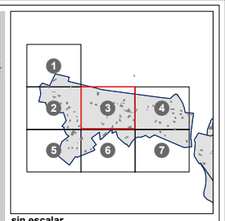

sin escalar

COMUNICACIONES TIPO

- NTE IAT 20 ARQUETA DE COMUNICACIONES
- POSTE

TIPO DE RED

- AÉREA
- SUBTERRÁNEA

legenda
leyenda

P INFORMACIÓN DERIVADA DE PROYECTO

LIMITE CASCO URBANO

oharrak
observaciones

zk
nº

AHI-155/10-KS5

data
fecha

MAYO 2012

proiektua
proyecto

INVENTARIO DE REDES DE ABASTECIMIENTO, SANEAMIENTO, PAVIMENTACIÓN Y CANALIZACIONES DE ELECTRICIDAD, ALUMBRADO, COMUNICACIONES Y GAS PARA SU INCLUSIÓN EN EL PLANEAMIENTO URBANISTICO DE ZUIA

planoa
plano

MAPA DE LA RED DE COMUNICACIONES DEL NÚCLEO DE AMETZAGA

sustatzailea promotor

Arabako Foru Aldundia
Diputación Foral de Álava

Toki Administrazioaren eta Lurralde Orekaren Saila
Departamento de Administración Local y Equilibrio Territorial

Herrigintza Zerbitzua
Servicio de Urbanismo

kokalekua situación

T.M. DE ZUIA

eskala escala

A3: 1/1.000

0 5 10 20 30 mts

berrikuspena revisión

rev 0.0

plano zk nº
nº plano

AME-03

orria zk nº
nº hoja

03-07

inbentarioaren data
fecha del inventario

MAYO 2012

arkitektura
contratista

geotech
CONSULTORA MEDIOAMBIENTAL
www.infogeotech.com

Parque Tecnológico de Araba
c/ Albert Einstein, 44
01510 Miñano - Araba
Tlf: 945010949 - Fax: 945010948
mail: info@infogeotech.com
url: www.infogeotech.com