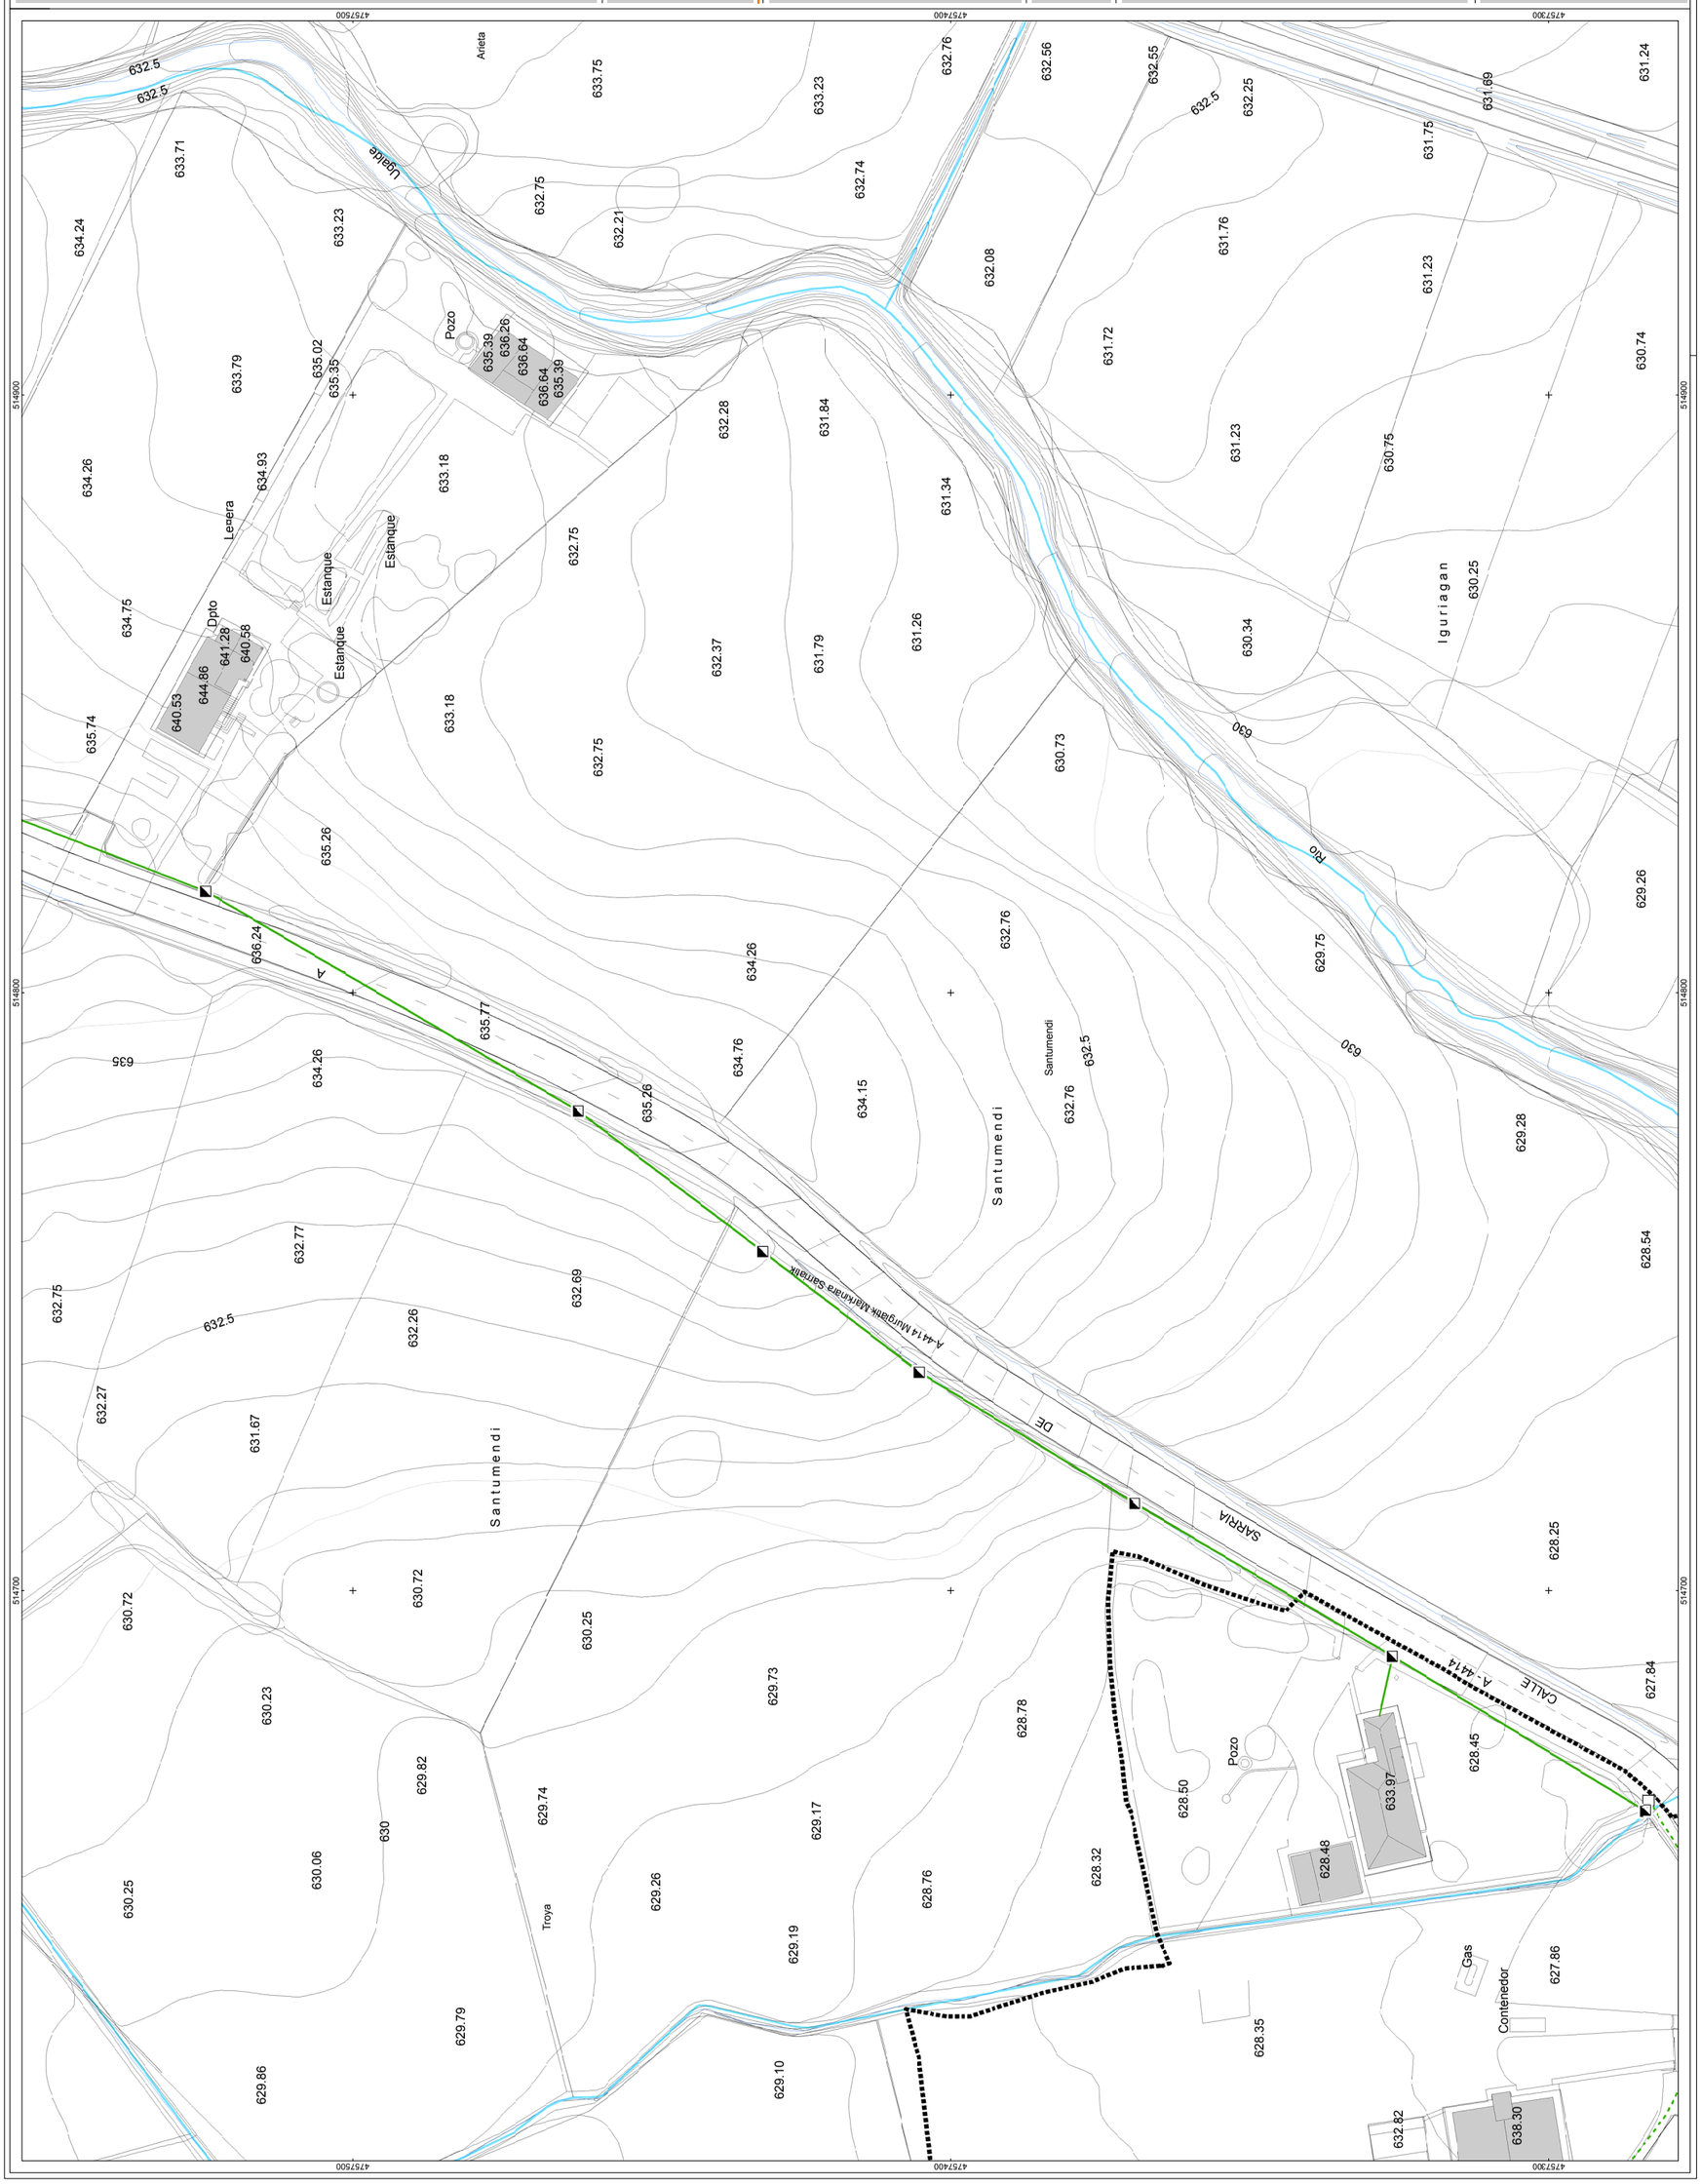

sin escalar
COMUNICACIONES TIPO
NTE IAT 20 ARQUETA DE COMUNICACIONES
POSTE
TIPO DE RED
AÉREA
SUBTERRÁNEA
INFORMACIÓN DERIVADA DE PROYECTO
LIMITE CASCO URBANO
AHI-155/10-KS5
MAYO 2012
INVENTARIO DE REDES DE ABASTECIMIENTO, SANEAMIENTO, PAVIMENTACIÓN Y CANALIZACIONES DE ELECTRICIDAD, ALUMBRADO, COMUNICACIONES Y GAS PARA SU INCLUSIÓN EN EL PLANEAMIENTO URBANÍSTICO DE ZUIA
MAPA DE LA RED DE COMUNICACIONES DEL NÚCLEO DE SARRIA
T.M. DE ZUIA
A3: 1/1.000
rev 0.0
SAR-06
06-11
MAYO 2012
geotech
CONSULTORA MEDIOAMBIENTAL
Parque Tecnológico de Araba
c/ Albert Einstein, 44
01510 Miñano - Araba
Tlf: 945010949 - Fax: 945010948
mail: info@infogeotech.com
url: www.infogeotech.com
Ugalde
Arieta
Pozo
Estanque
Dpto
Leñera
Iguriagan
Río
Santumendi
A-4414 Murgiatik Markinara Sarriatik
SARRIA
DE
CALLE
A-4414
Troya
Gas
Contenedor