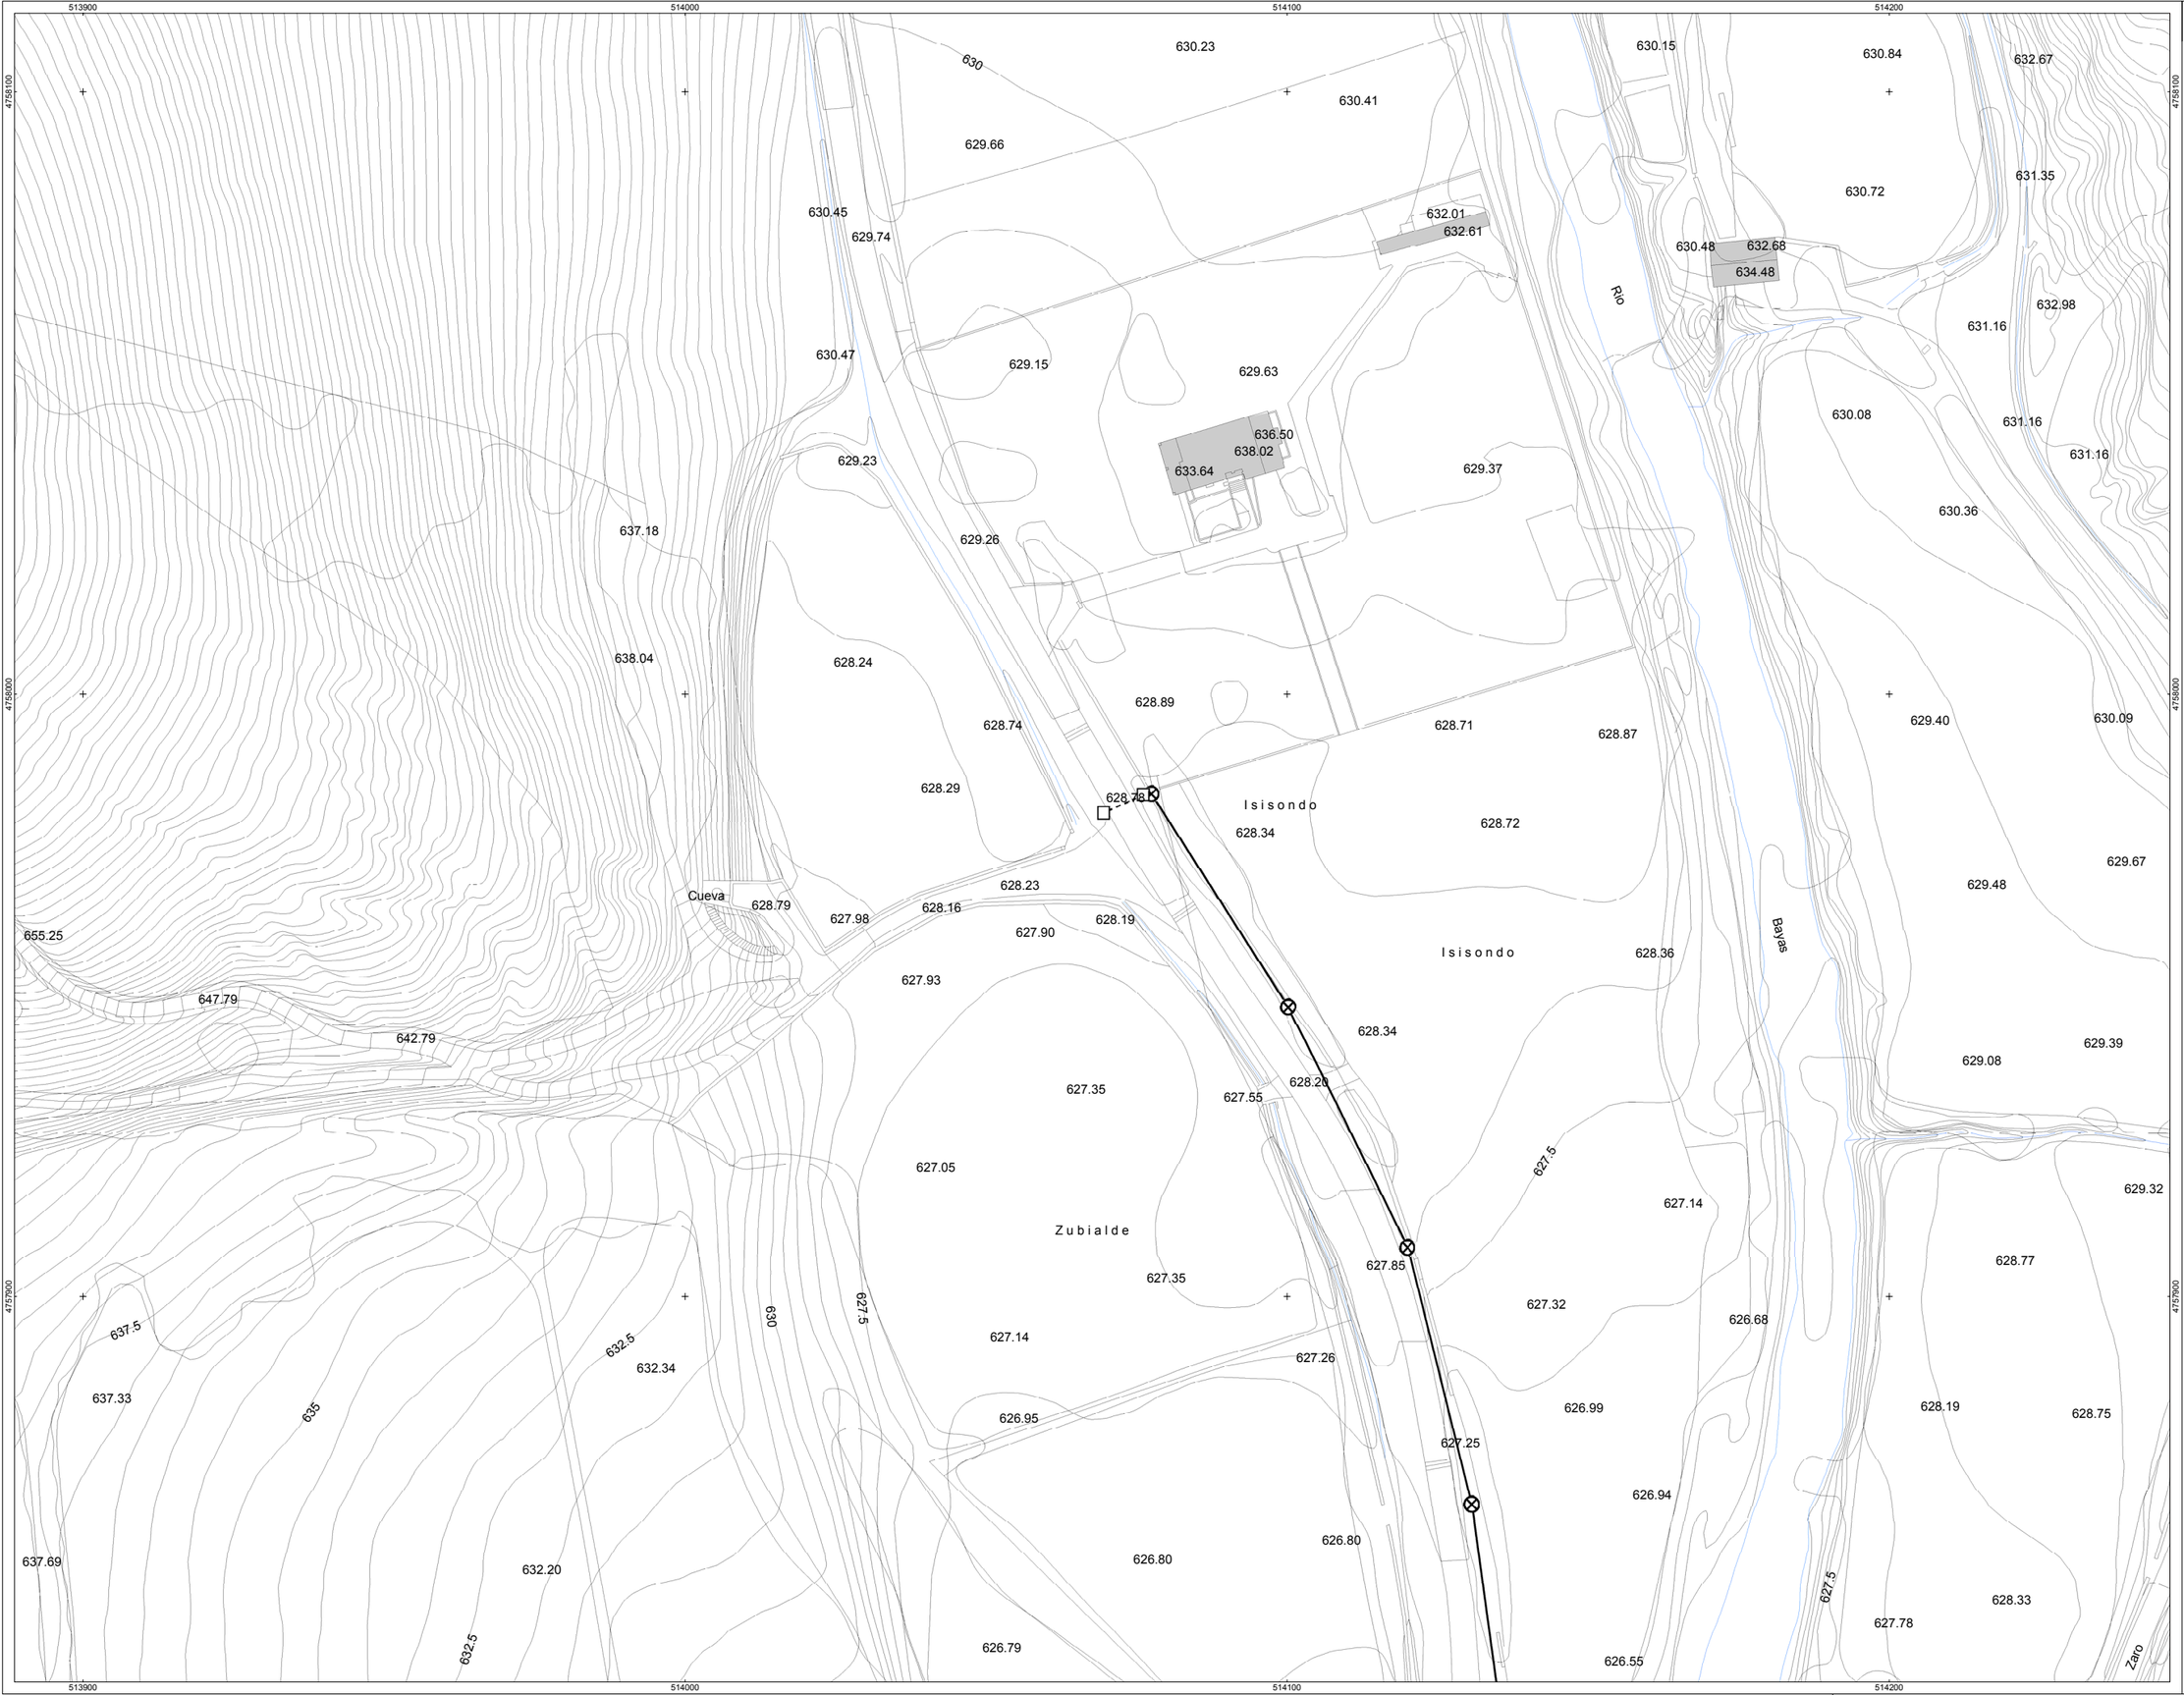

erlerentzat mapa
mapa de referencia

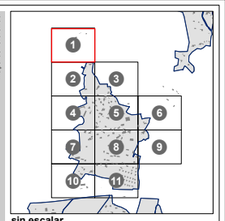

sin escalar

DESCRIPCIÓN

- NTE IER 20 REGISTRO
- POSTE
- TORRE
- TRANSFORMADOR
- TUBO SOTERRADO

TENSIÓN, TENDIDO

- ALTA, AÉREA
- ALTA, SUBTERRÁNEA
- BAJA, AÉREA
- BAJA, SUBTERRÁNEA

legenda
leyenda

P INFORMACIÓN DERIVADA DE PROYECTO

LIMITE CASCO URBANO

oharrak
observaciones

zk
nº

AHI-155/10-KS5

data
fecha

MAYO 2012

proiektua
proyecto

INVENTARIO DE REDES DE ABASTECIMIENTO, SANEAMIENTO, PAVIMENTACIÓN Y CANALIZACIONES DE ELECTRICIDAD, ALUMBRADO, COMUNICACIONES Y GAS PARA SU INCLUSIÓN EN EL PLANEAMIENTO URBANISTICO DE ZUIA

plano
plano

MAPA DE LA RED ELÉCTRICA DEL NÚCLEO DE SARRIA

sustatzailea
promotor

Arabako Foru Aldundia
Diputación Foral de Álava

Toki Administrazioen eta Lurralde Orekaren Saila
Departamento de Administración Local y Equilibrio Territorial

Hirigintza Zerbitzua
Servicio de Urbanismo

kokalekua
situación

T.M. DE ZUIA

eskala
escala

A3: 1/1.000

0 5 10 20 30 mts

berrikuspena
revisión

rev 0.0

plano zk
nº hoja

SAR-01

orria zk
nº hoja

01-11

inbentarioaren data
fecha de inventario

MAYO 2012

ahokularia
consultor

geotech
CONSULTORA MEDIOAMBIENTAL
www.infogeotech.com

Parque Tecnológico de Araba
c/ Albert Einstein, 44
01510 Miñano - Araba
Tlf: 945010949 - Fax: 945010948
mail: info@infogeotech.com
url: www.infogeotech.com