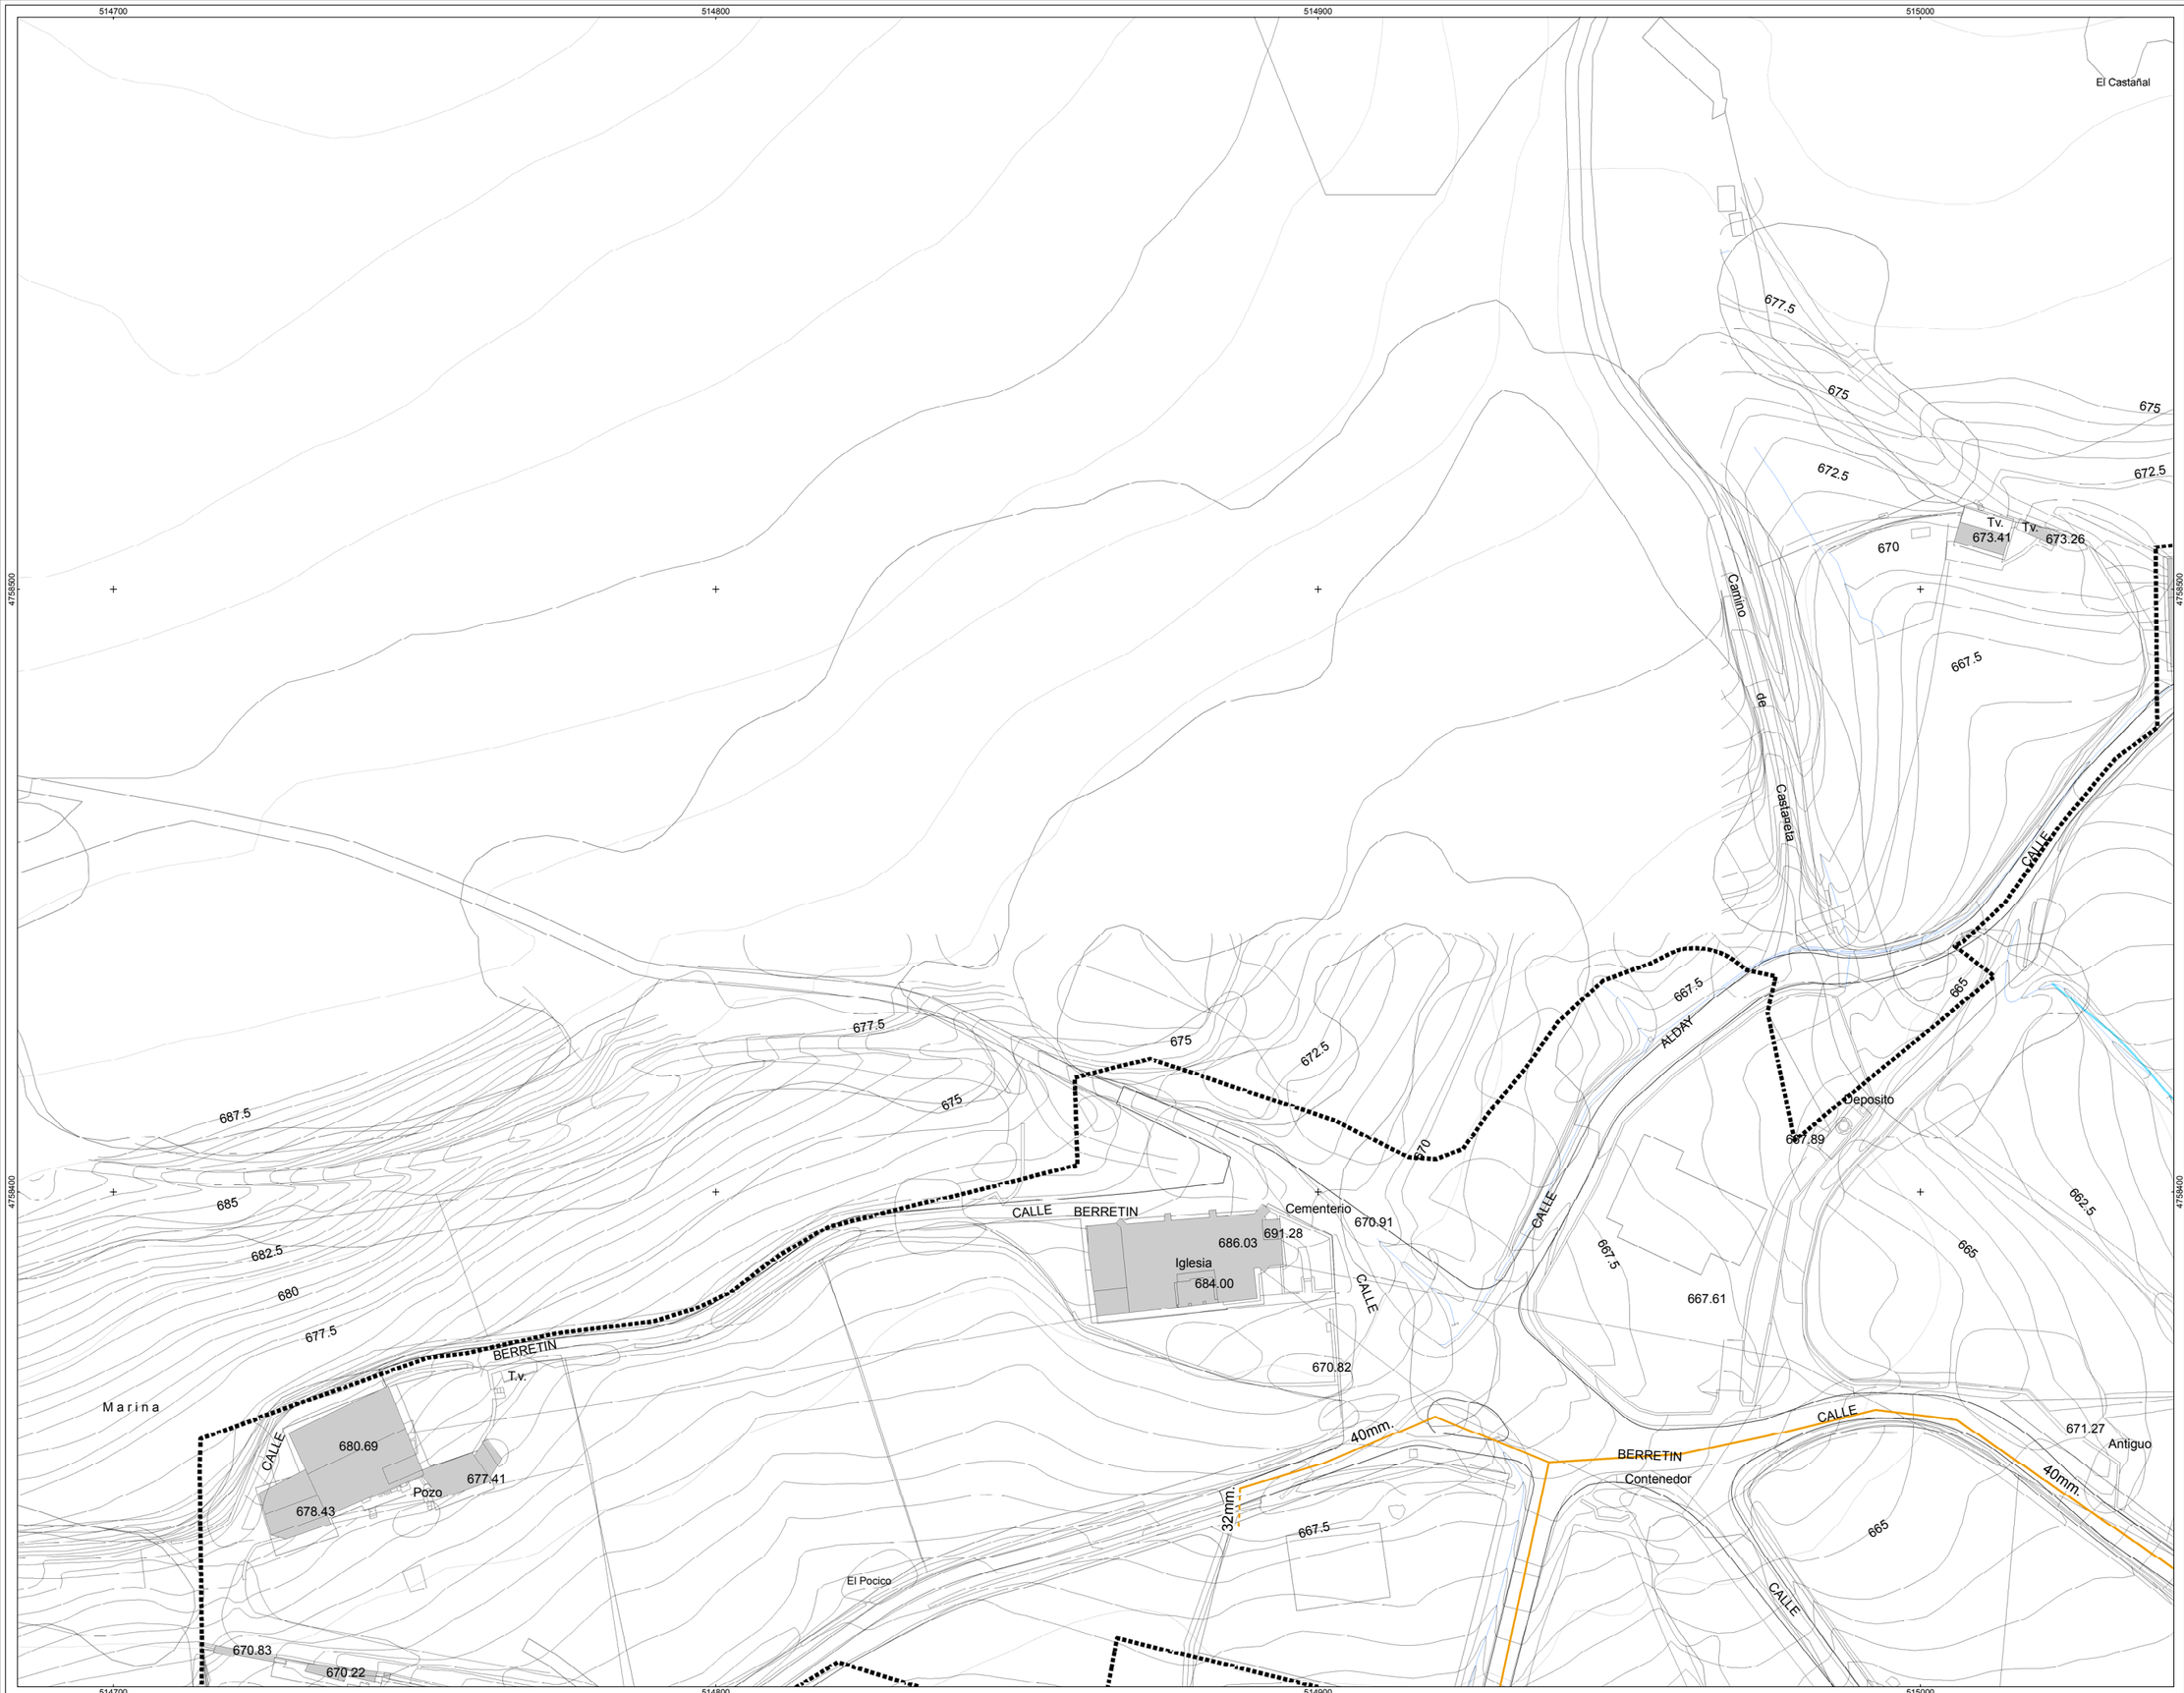

ereferentzi mapa
mapa de referencia

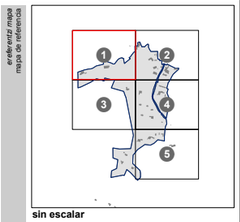

sin escalar

DESCRIPCIÓN

- NTE IDG 16 DEPOSITO DE SUPERFICIE
- NTE IDG 17 DEPOSITO ENTERRADO
- NTE IGN 9 ARQUETA

TIPO DE RED

- RED GENERAL
- ACOMETIDA

legenda
leyenda

P INFORMACIÓN DERIVADA DE PROYECTO

LIMITE CASCO URBANO

oharrak
observaciones

zk nº: AHI-155/10-KS5

data
fecha: MAYO 2012

proiektua
proyecto: INVENTARIO DE REDES DE ABASTECIMIENTO, SANEAMIENTO, PAVIMENTACIÓN Y CANALIZACIONES DE ELECTRICIDAD, ALUMBRADO, COMUNICACIONES Y GAS PARA SU INCLUSIÓN EN EL PLANEAMIENTO URBANISTICO DE ZUIA

planoa
plano: MAPA DE LA RED DE GAS DEL NÚCLEO DE MARKINA

sustatzaile a
promotor

Arabako Foru Aldundia
Diputación Foral de Álava

Turki Administrazioaren eta Lurralde Ordenaren Saila
Departamento de Administración Local y Equilibrio Territorial

Hirigintza Zerbitza
Servicio de Urbanismo

kokaleku a
situación: T.M. DE ZUIA

eskala
escala: A3: 1/1.000

0 5 10 20 30 mts

berrikuspena
revisión: rev 0.0

plano zk
nº plano: MAR-01

orria zk
nº hoja: 01-05

inbentarioaren data
fecha de inventario: MAYO 2012

ahokularia
consultor

geotech
CONSULTORA MEDIOAMBIENTAL
www.infogeotech.com

Parque Tecnológico de Araba
c/ Albert Einstein, 44
01510 Miñano - Araba
Tlf: 945010949 - Fax: 945010948
mail: info@infogeotech.com
url: www.infogeotech.com