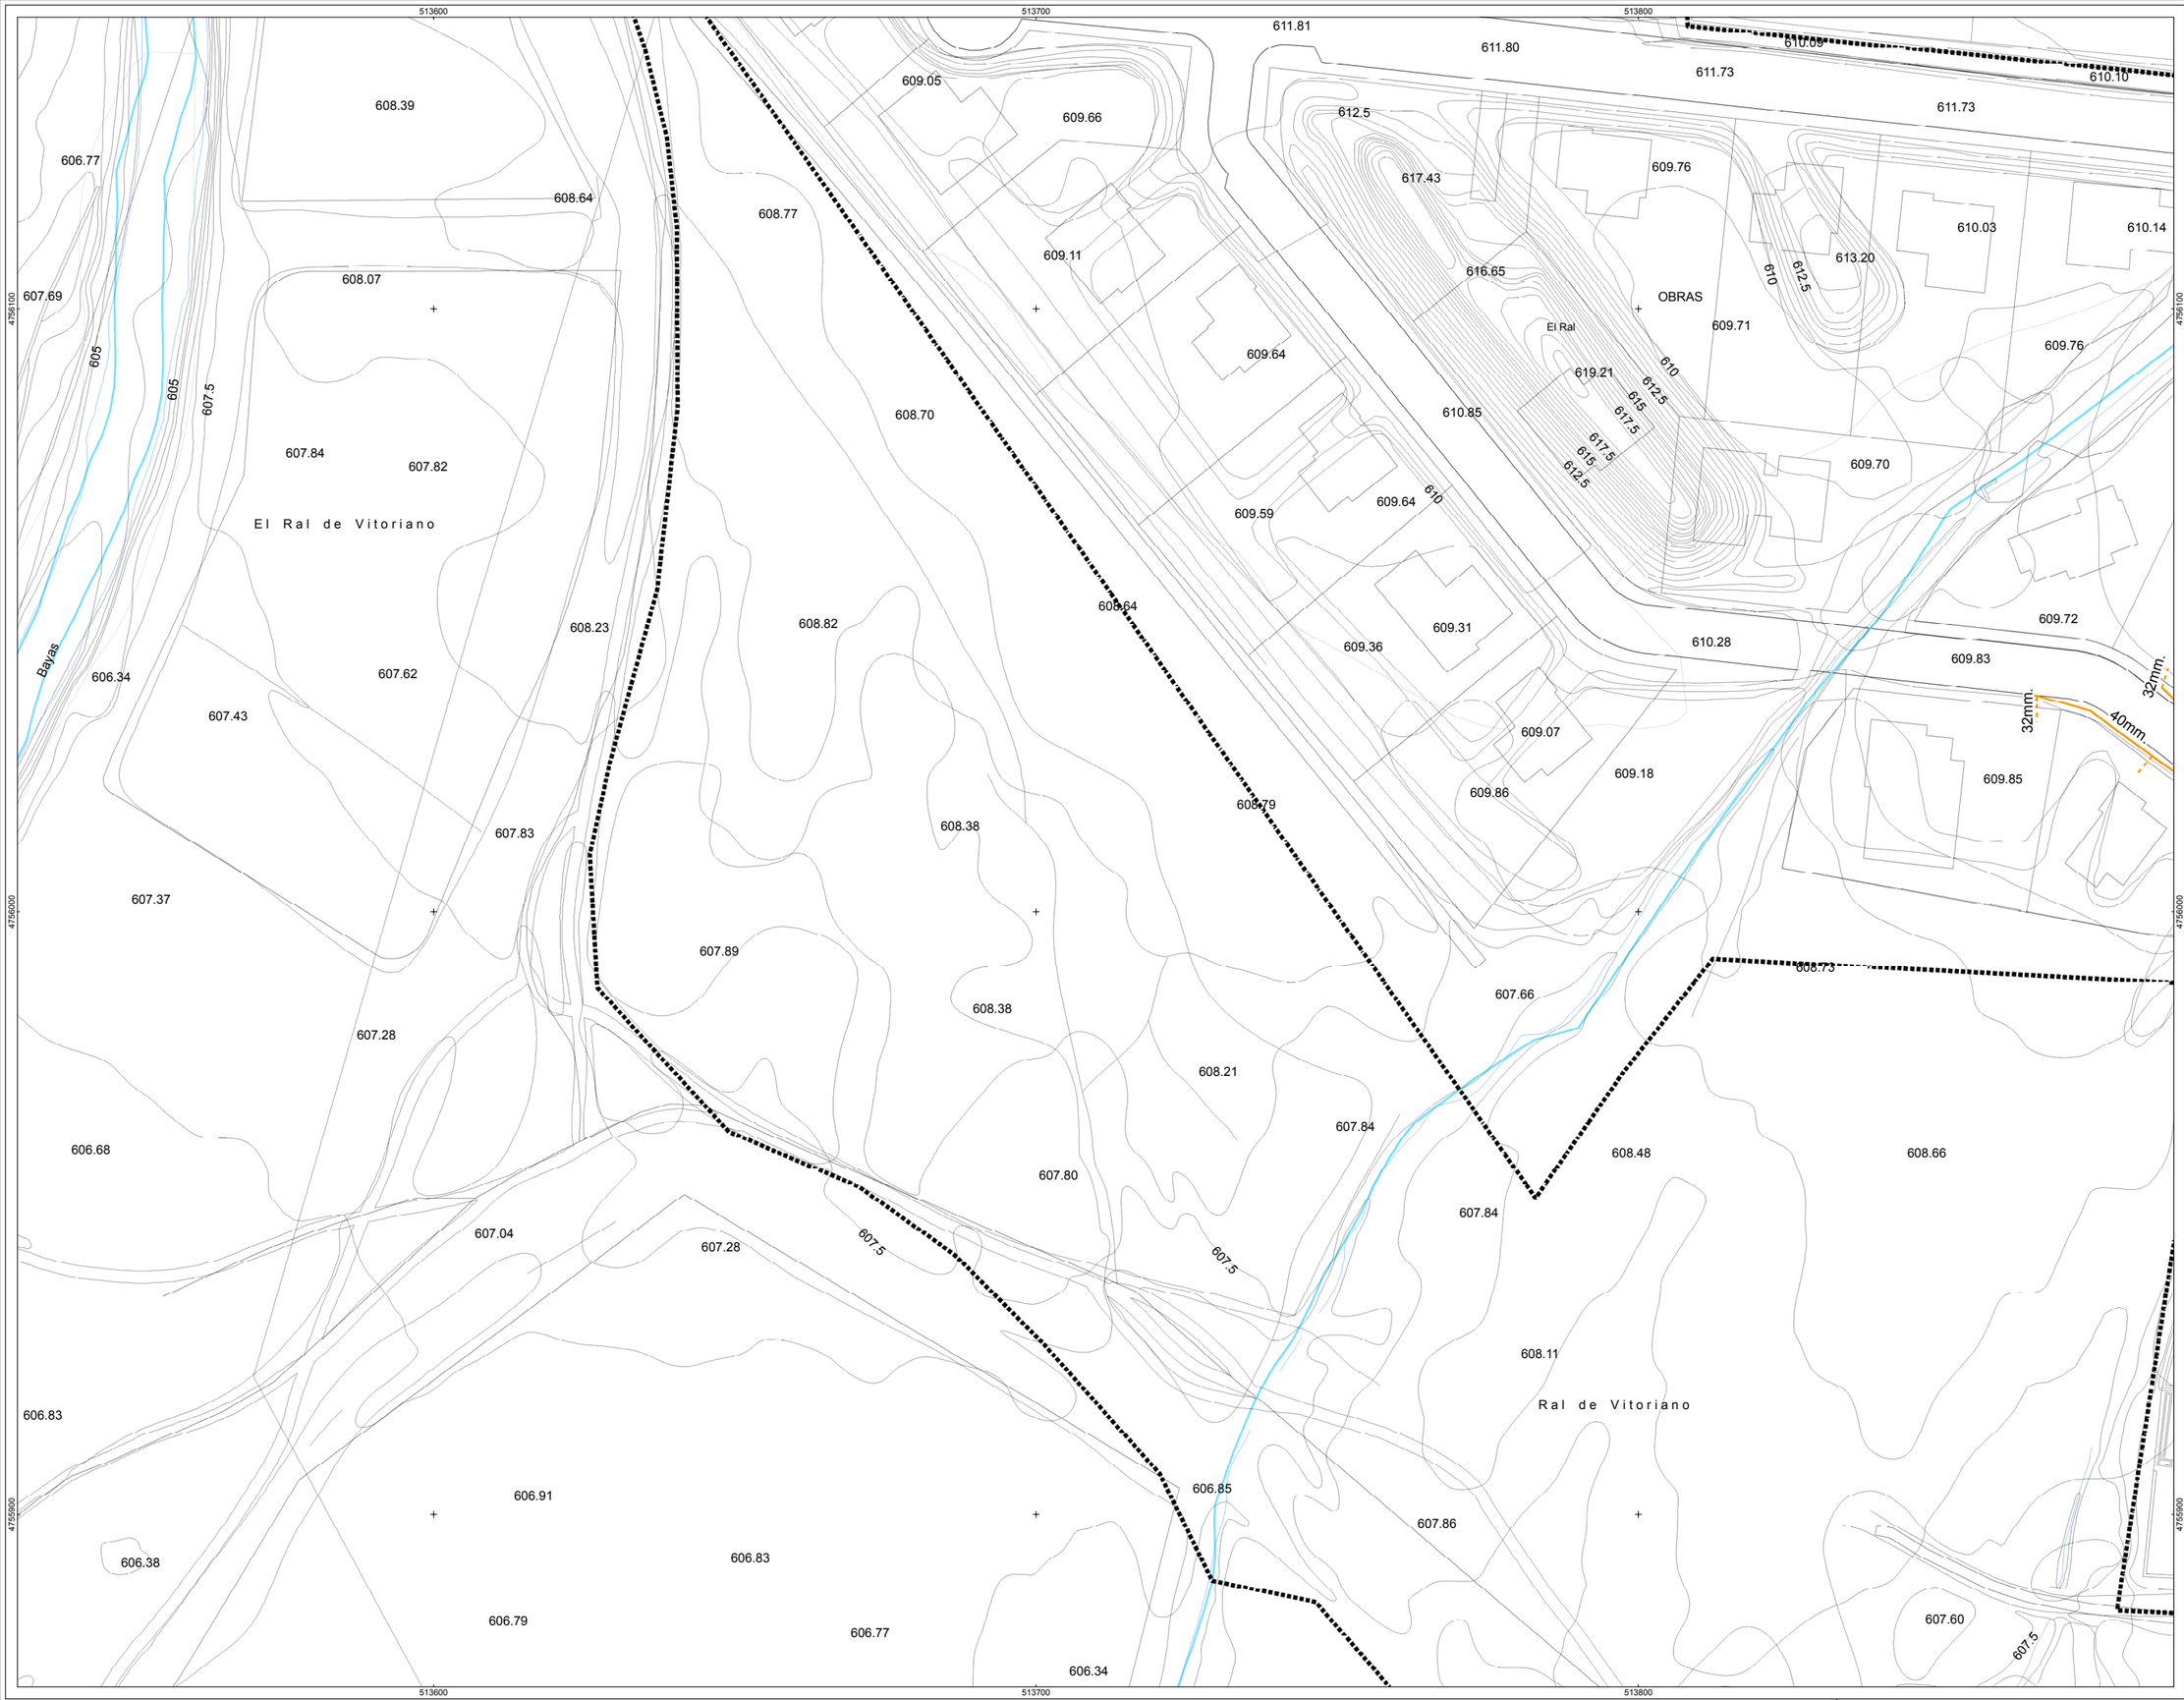

referentzi mapa
mapa de referencia

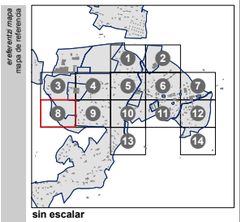

sin escalar

DESCRIPCIÓN

- NTE IDG 16 DEPOSITO DE SUPERFICIE
- NTE IDG 17 DEPOSITO ENTERRADO
- NTE IGN 9 ARQUETA

TIPO DE RED

- RED GENERAL
- ACOMETIDA

legenda / leyenda

P INFORMACIÓN DERIVADA DE PROYECTO

LIMITE CASCO URBANO

oharrak / observaciones

zk nº: **AHI-155/10-KS5**

data / fecha: **MAYO 2012**

proiektua / proyecto: **INVENTARIO DE REDES DE ABASTECIMIENTO, SANEAMIENTO, PAVIMENTACIÓN Y CANALIZACIONES DE ELECTRICIDAD, ALUMBRADO, COMUNICACIONES Y GAS PARA SU INCLUSIÓN EN EL PLANEAMIENTO URBANISTICO DE ZUIA**

planoa / plano: **MAPA DE LA RED DE GAS DEL NÚCLEO DE MURGIA**

sustatzaile / promotor

Arabako Foru Aldundia
Diputación Foral de Álava

Toki Administrazioaren eta Lurralde Orekaren Saila
Departamento de Administración Local y Equilibrio Territorial
Hirigintza Zerbitzua
Servicio de Urbanismo

kokalekua / situación: **T.M. DE ZUIA**

eskala / escala: **A3: 1/1.000**

0 5 10 20 30 mts

berrikuspena / revisión: **rev 0.0**

plano zk nº plano: **MUR-08**

orria zk nº hoja: **08-14**

inbentario aren data / fecha de inventario: **MAYO 2012**

geotech
CONSULTORA MEDIOAMBIENTAL
www.infogeotech.com

Parque Tecnológico de Araba
c/ Albert Einstein, 44
01510 Miñano - Araba
Tlf: 945010949 - Fax: 945010948
mail: info@infogeotech.com
url: www.infogeotech.com