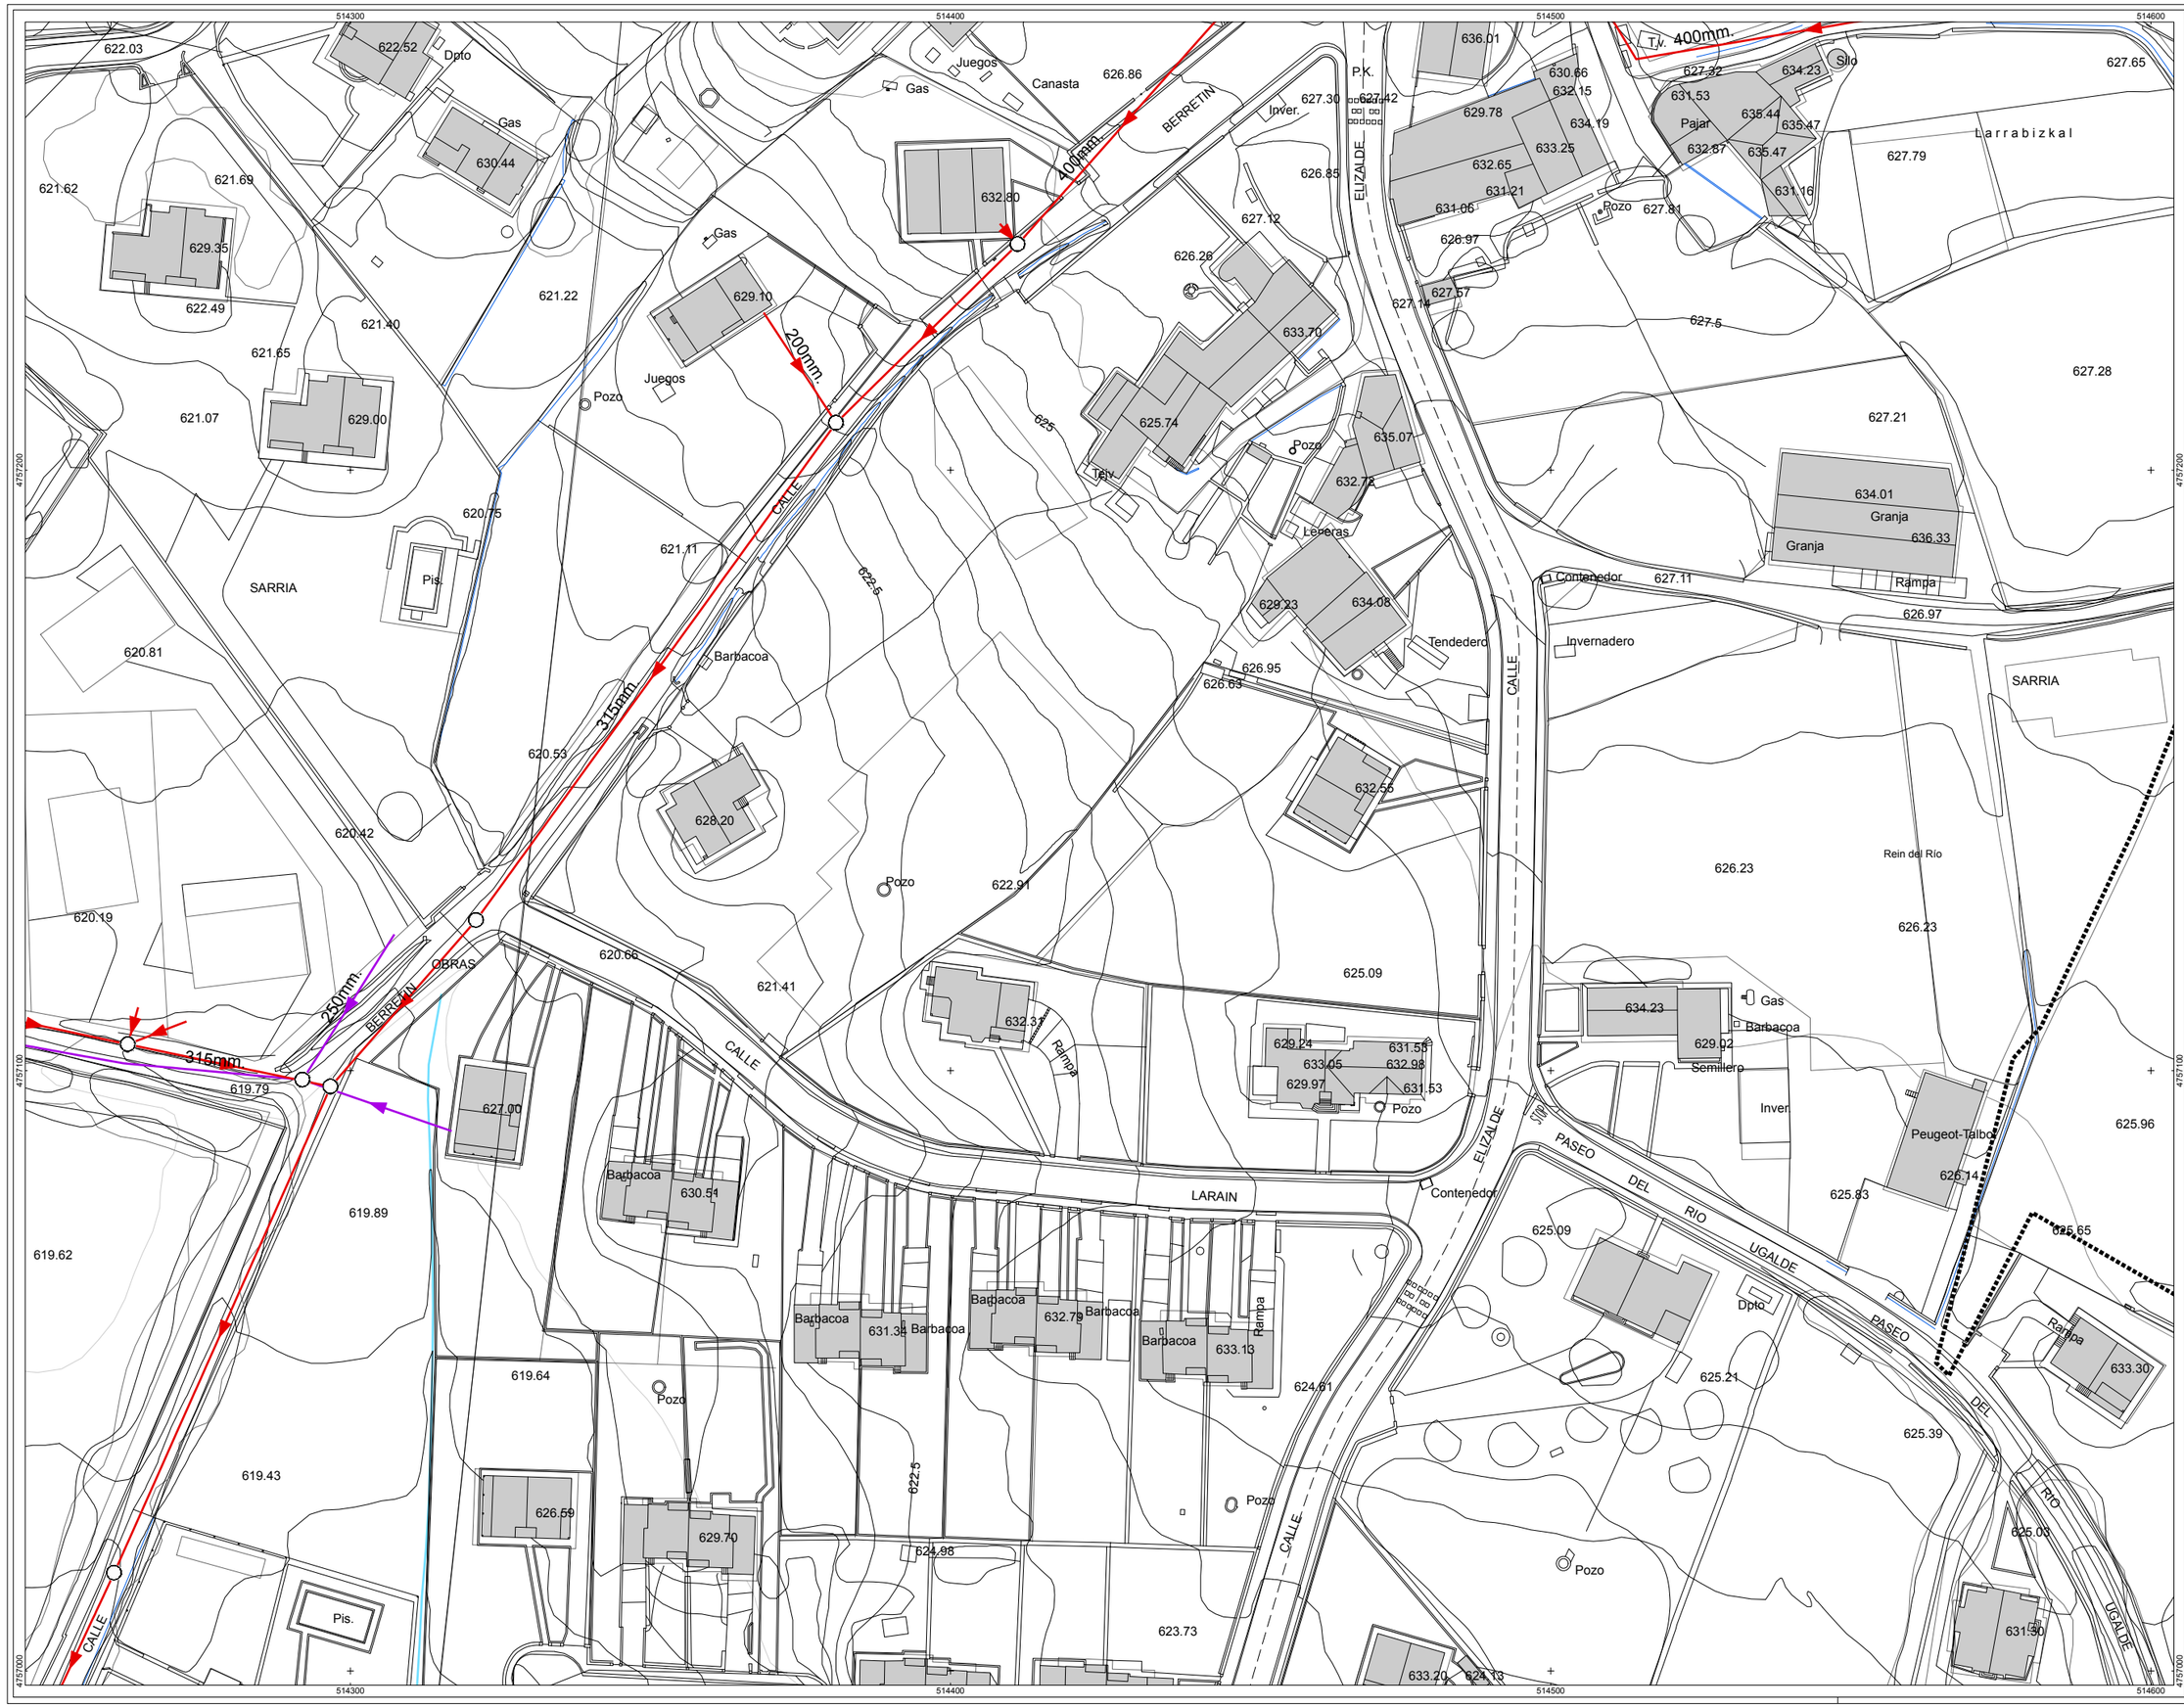

enlarged map / mapa de referencia

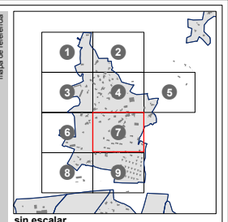

sin escalar

DESCRIPCIÓN

- DEPURADORA
- NTE ISA 12 CÁMARA DE DESCARGA
- NTE ISA 13 SUMIDERO
- NTE ISA 14 POZO DE REGISTRO
- NTE ISD 4 FOSA SEPTICA
- PUNTO DE VERTIDO PLUVIALES

TIPO

- FECAL
- PLUVIAL

leyenda / legenda: P INFORMACIÓN DERIVADA DE PROYECTO — LIMITE CASCO URBANO

oharrak / observaciones

zk / nº: AHI-155/10-KS5

data / fecha: MAYO 2012

proiektua / proyecto: INVENTARIO DE REDES DE ABASTECIMIENTO, SANEAMIENTO, PAVIMENTACIÓN Y CANALIZACIONES DE ELECTRICIDAD, ALUMBRADO, COMUNICACIONES Y GAS PARA SU INCLUSIÓN EN EL PLANEAMIENTO URBANISTICO DE ZUIA

plaroa / plano: MAPA DE LA RED DE SANEAMIENTO DEL NÚCLEO DE SARRIA

sustatzailea / promotor: Territorio Histórico de Álava — Diputación Foral de Álava. Tokí Administratiboaren eta Lurralde Orekaren Saila / Departamento de Administración Local y Equilibrio Territorial. Herrigintza Zerbitza / Servicio de Urbanismo

kokaleku / situación: T.M. DE ZUIA

eskala / escala: A3: 1/1.000 (0 5 10 20 30 mts)

berrikuspena / revisión: rev 0.0

plano zk / nº hoja: SAR-07

ora zk / nº hoja: 07-09

inbentarioaren data / fecha del inventario: MAYO 2012

ahokularia / consultor:

geotech
CONSULTORA MEDIOAMBIENTAL
www.infogeotech.com
Parque Tecnológico de Araba
c/ Albert Einstein, 44
01510 Miñano - Araba
Tlf: 945010949 - Fax: 945010948
mail: info@infogeotech.com
url: www.infogeotech.com