


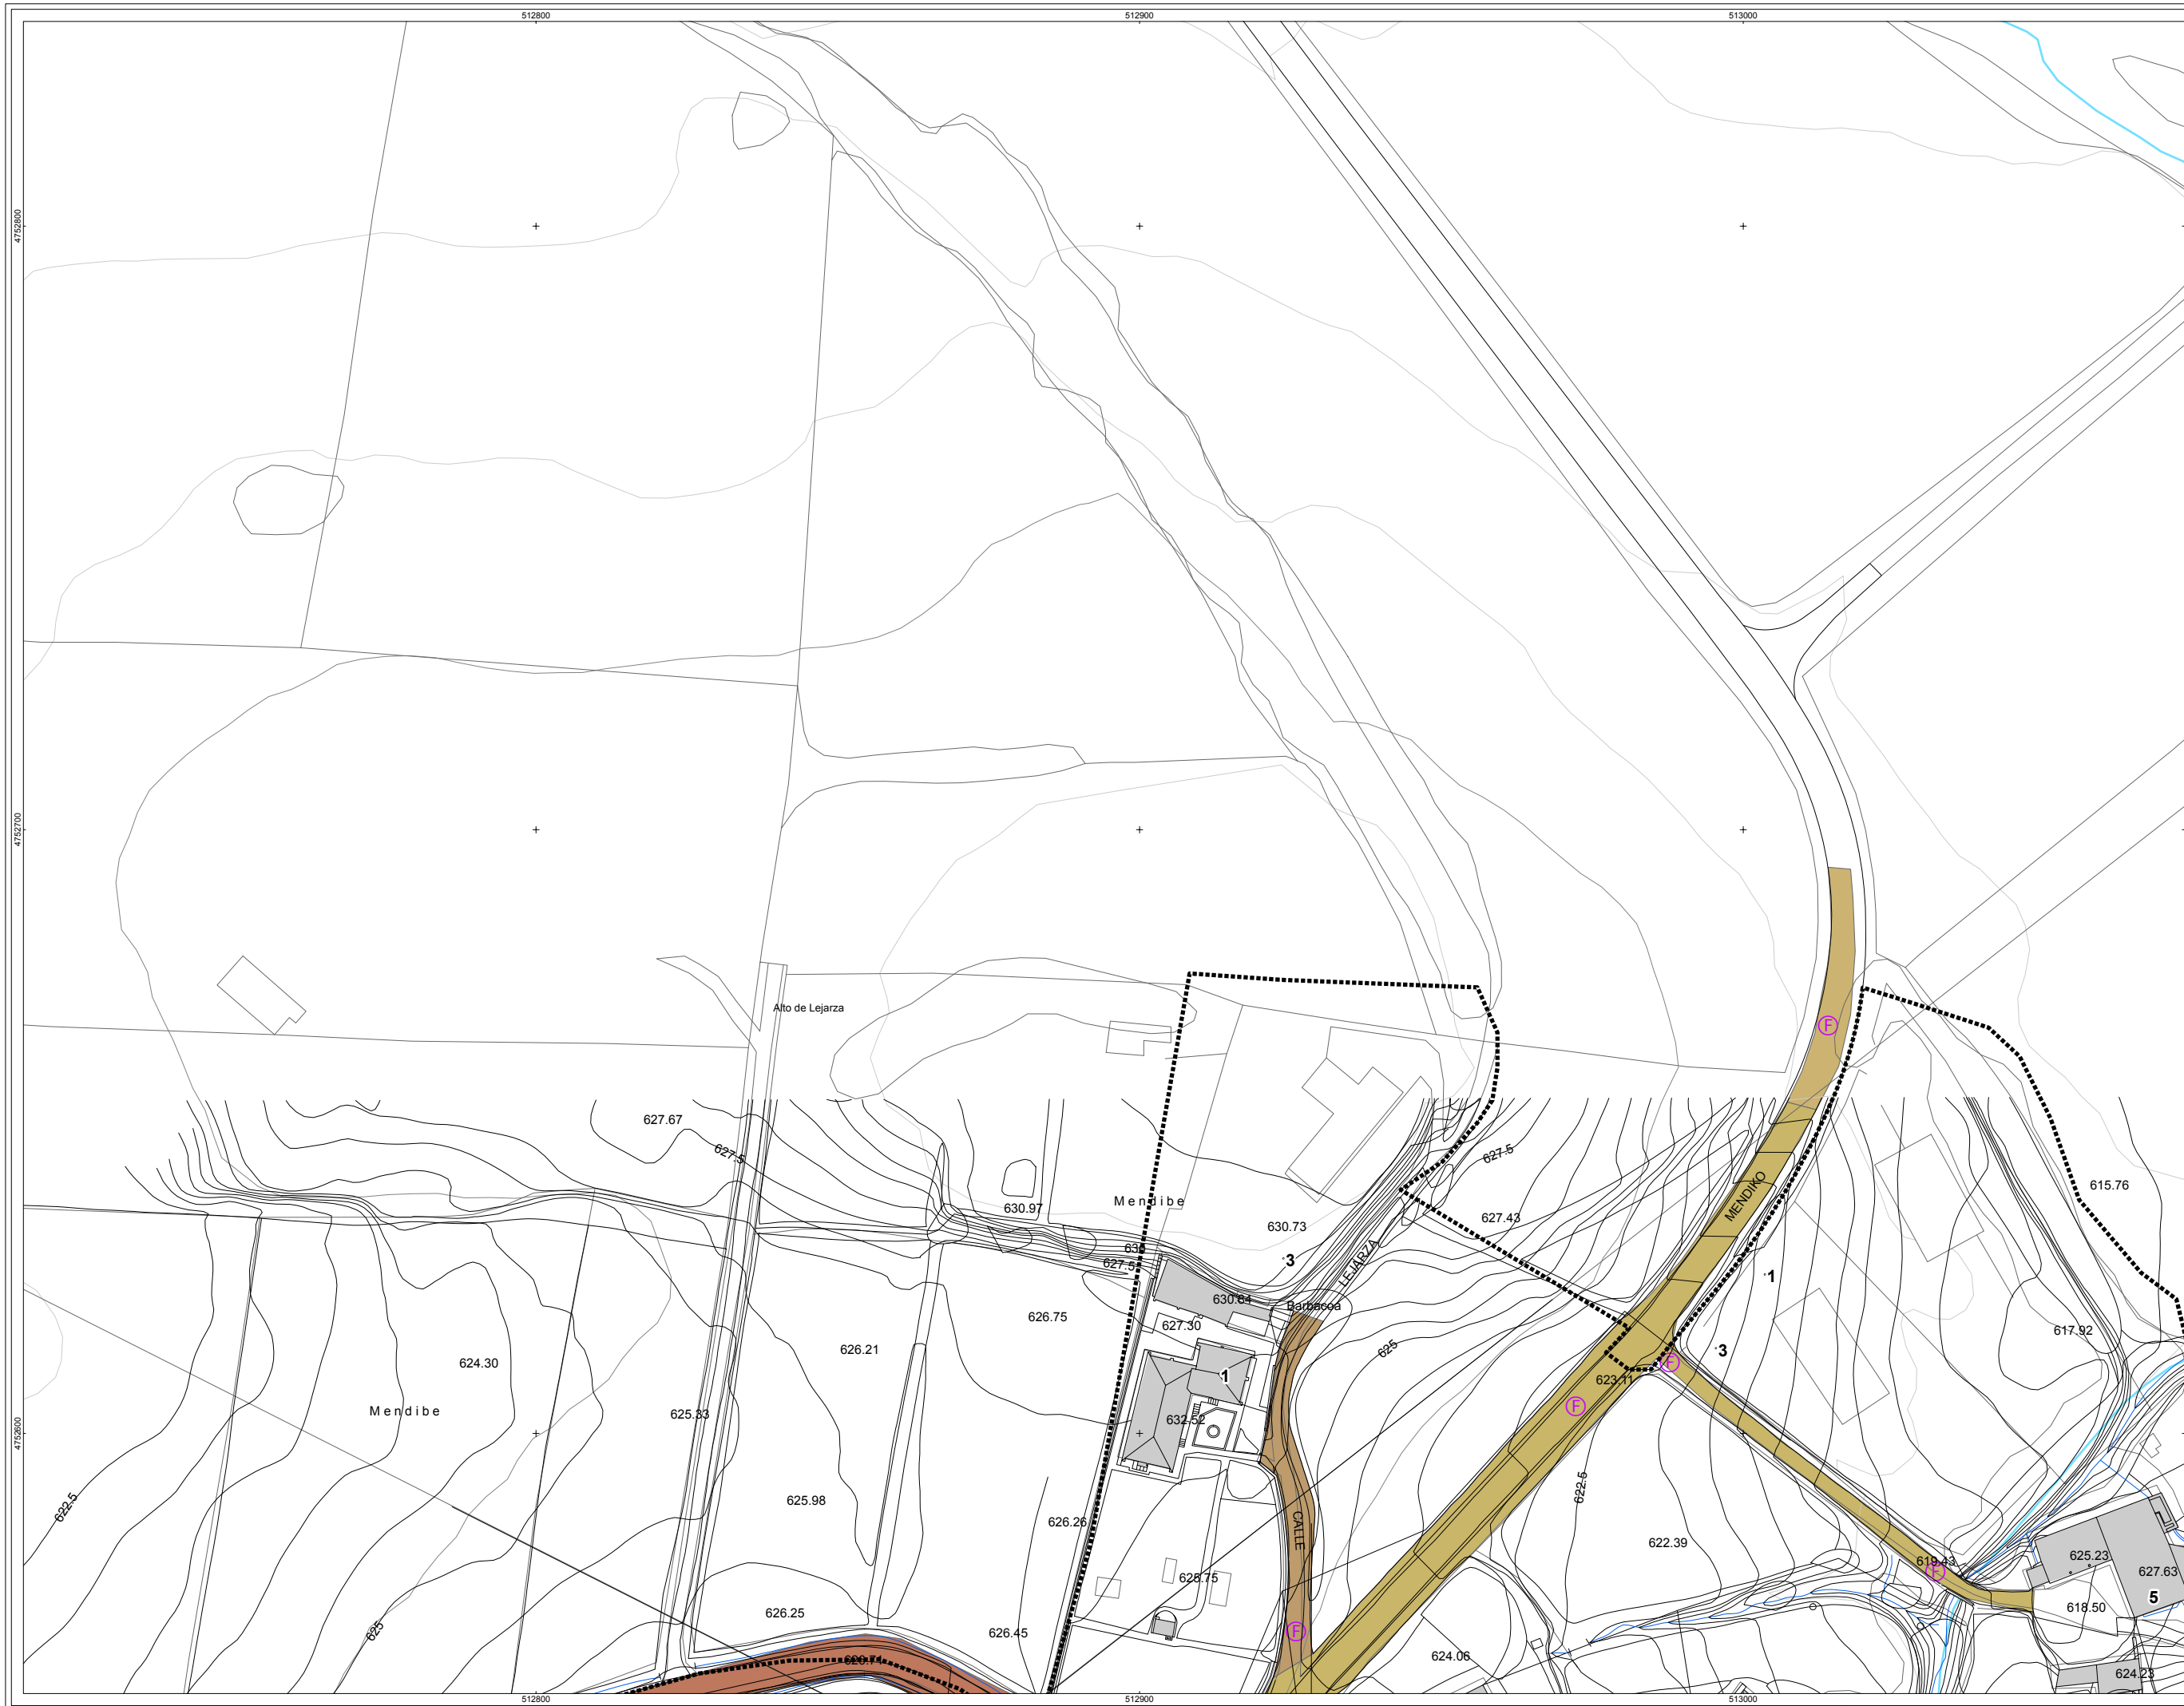

escala
mapa de referencia

sin escaler

legenda

LIMITE
CASCO
URBANO

observaciones

fecha
proyecto

proyecto

fecha
plan

plan

autorización
proyecto

Toda documentación
del presente proyecto debe
presentarse al Departamento de
Urbanismo y Vivienda
del Gobierno de Aragón.

representación
escala

escala

representación
situación

situación

rev. 0.0

0 5 10 20 30
mts

APE-01

01-03

MAYO 2012

geotech

CONSULTORIA MEDIOAMBIENTAL
www.infogeotech.com

Parque Tecnológico de Araba
c/ Albert Einstein, 44
01510 Miñano - Araba
Tlf: 945010949 - Fax: 945010948
mail: info@infogeotech.com
url: www.infogeotech.com