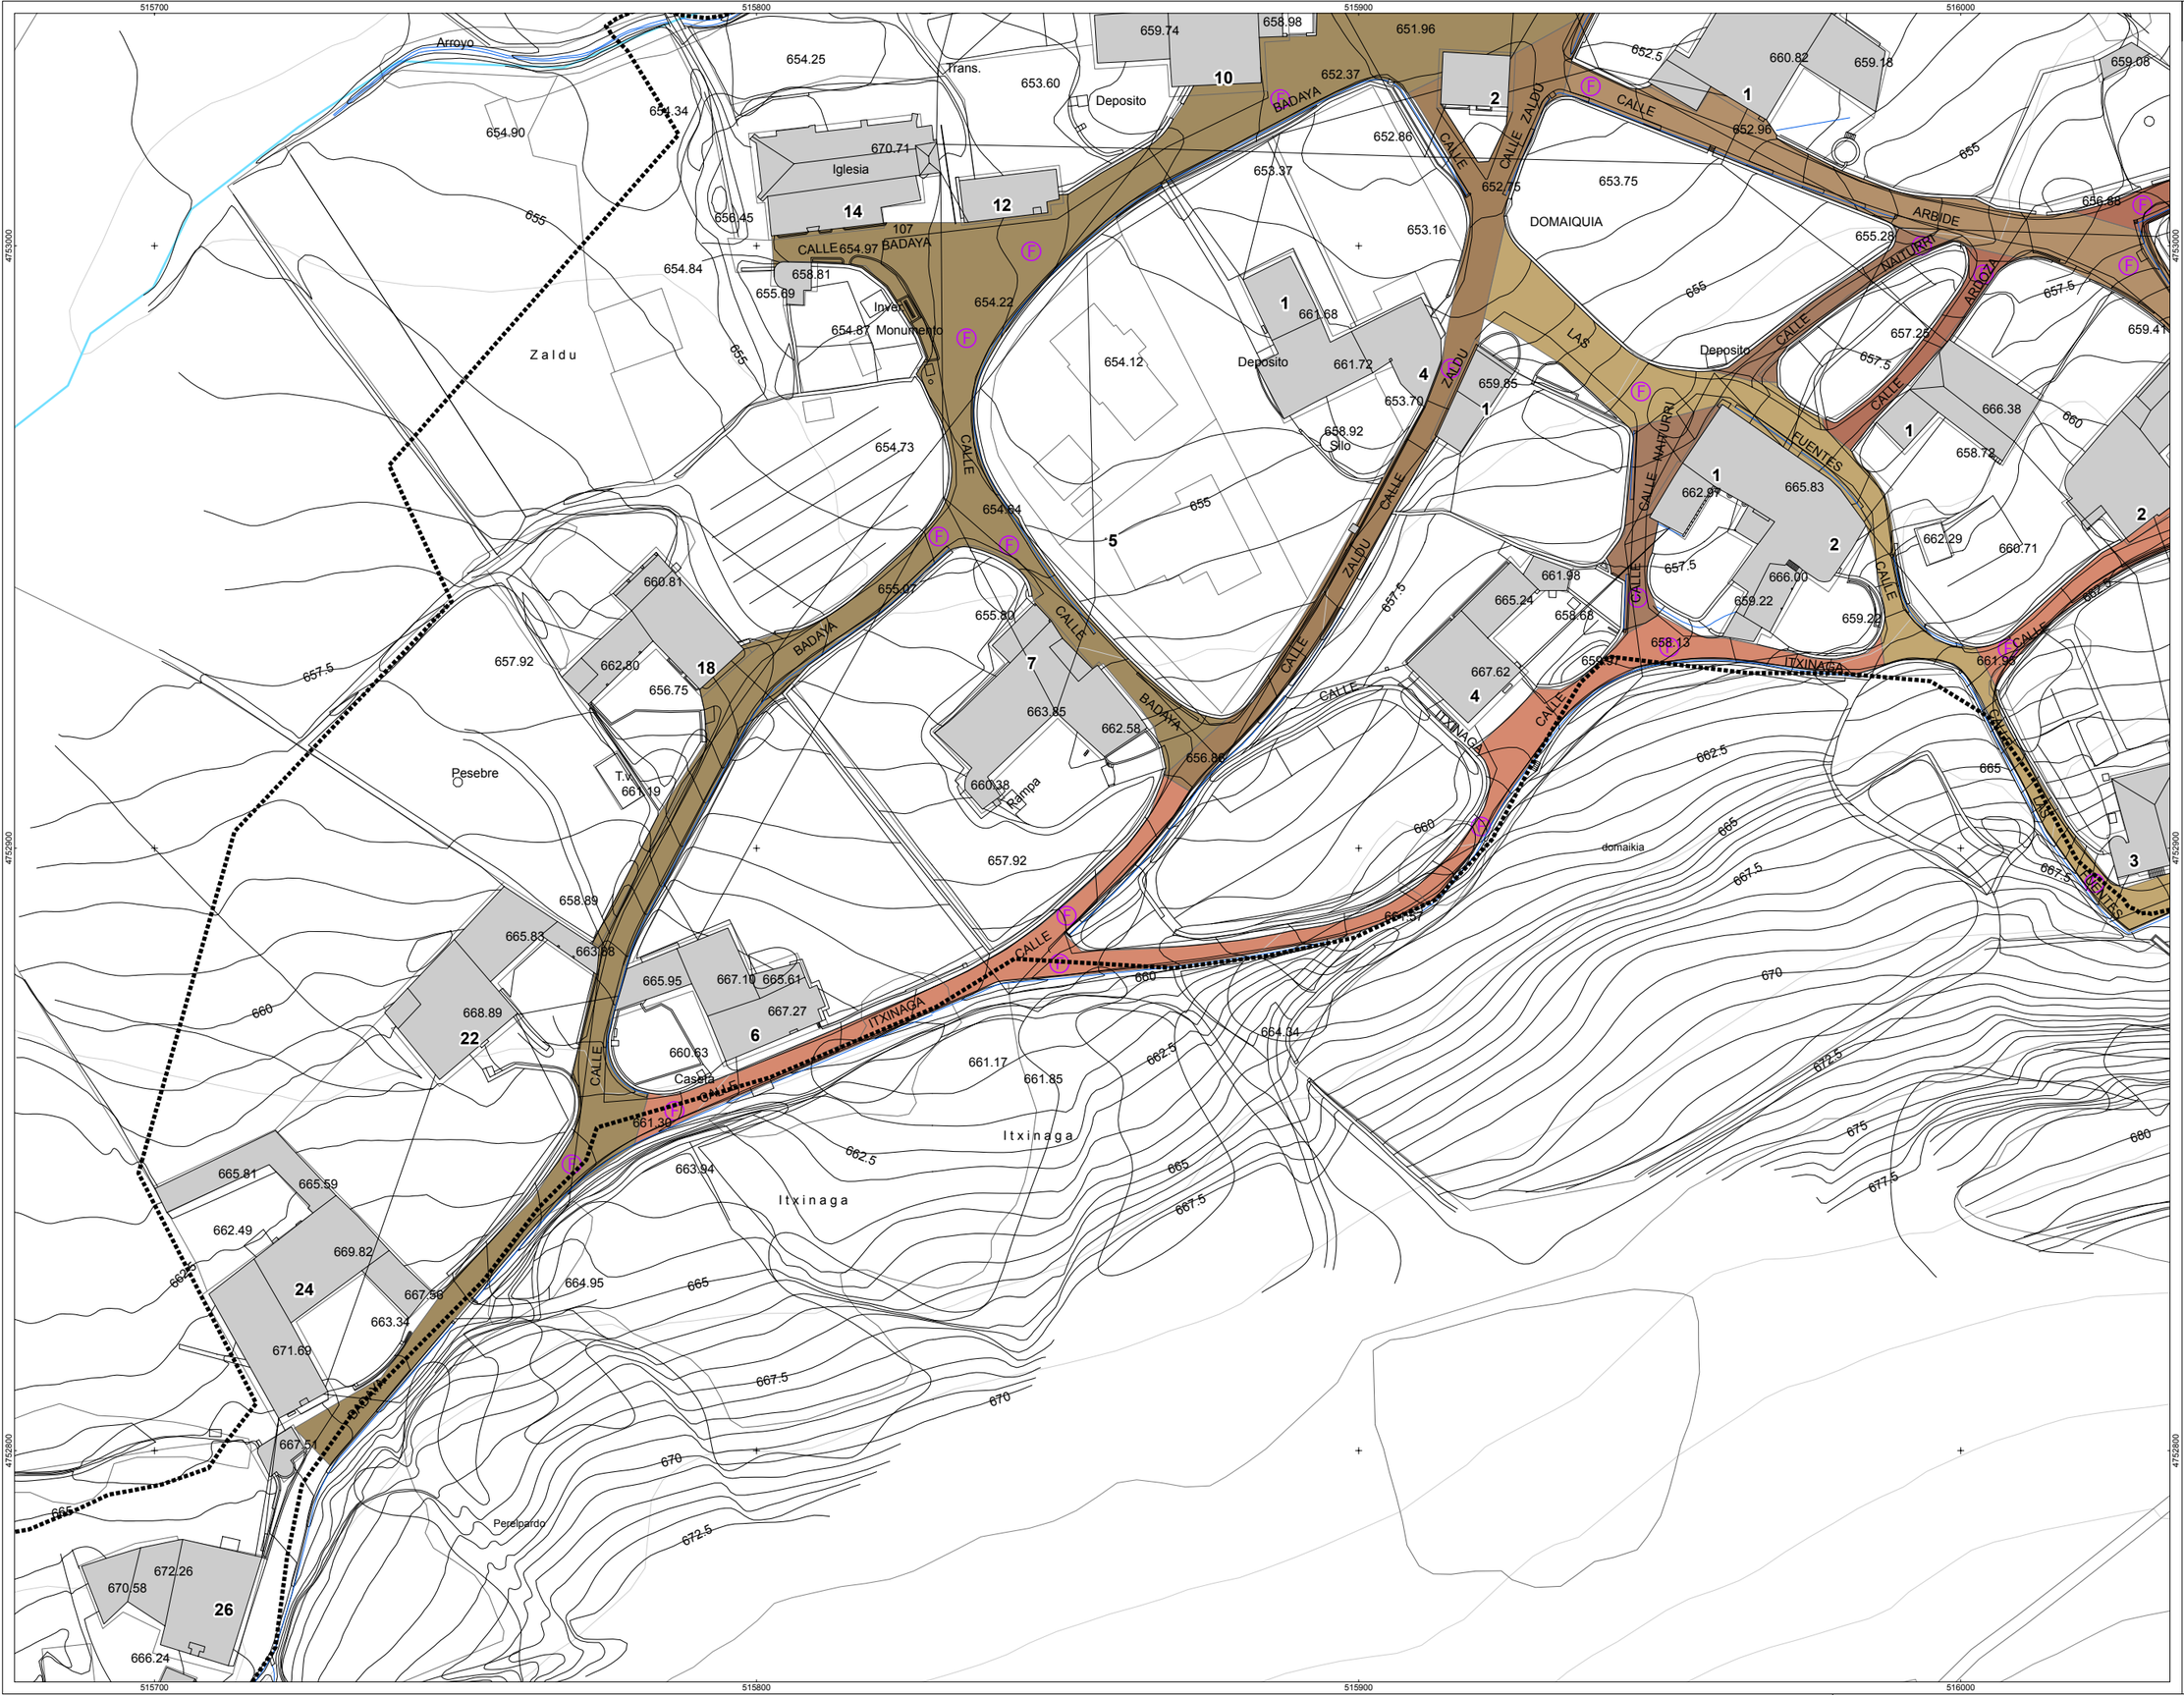

erlaitza/ mapa
mapa de referencia

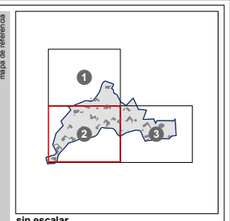

sin escalar

legenda
leyenda

LIMITE CASCO URBANO

oharrak
observaciones

proiektua
proyecto

AHI-155/10-KS5

data
fecha

MAYO 2012

INVENTARIO DE REDES DE ABASTECIMIENTO, SANEAMIENTO, PAVIMENTACIÓN Y CANALIZACIONES DE ELECTRICIDAD, ALUMBRADO, COMUNICACIONES Y GAS PARA SU INCLUSIÓN EN EL PLANEAMIENTO URBANISTICO DE ZUIA

plano
plano

MAPA CALLEJERO DEL NÚCLEO DE DOMAIKIA

sustatzailea
promotor

Álava Foru Aldundia
Diputación Foral de Álava

Toki Administrazioen eta Lurralde Orekaren Saila
Departamento de Administración Local y Equilibrio Territorial

Hirigintza Zerbitza
Servicio de Urbanismo

kokalekua
situación

T.M. DE ZUIA

eskala
escala

A3: 1/1.000

0 5 10 20 30 mts

berrikuspena
revisión

rev 0.0

plano zk
nº plano

DOM-02

orria zk
nº hoja

02-03

inbentarioaren data
fecha de inventario

MAYO 2012

ahokularia
consultor

geotech
CONSULTORA MEDIOAMBIENTAL
www.infogeotech.com

Parque Tecnológico de Araba
c/ Albert Einstein, 44
01510 Miñano - Araba
Tlf: 945010949 - Fax: 945010948
mail: info@infogeotech.com
url: www.infogeotech.com