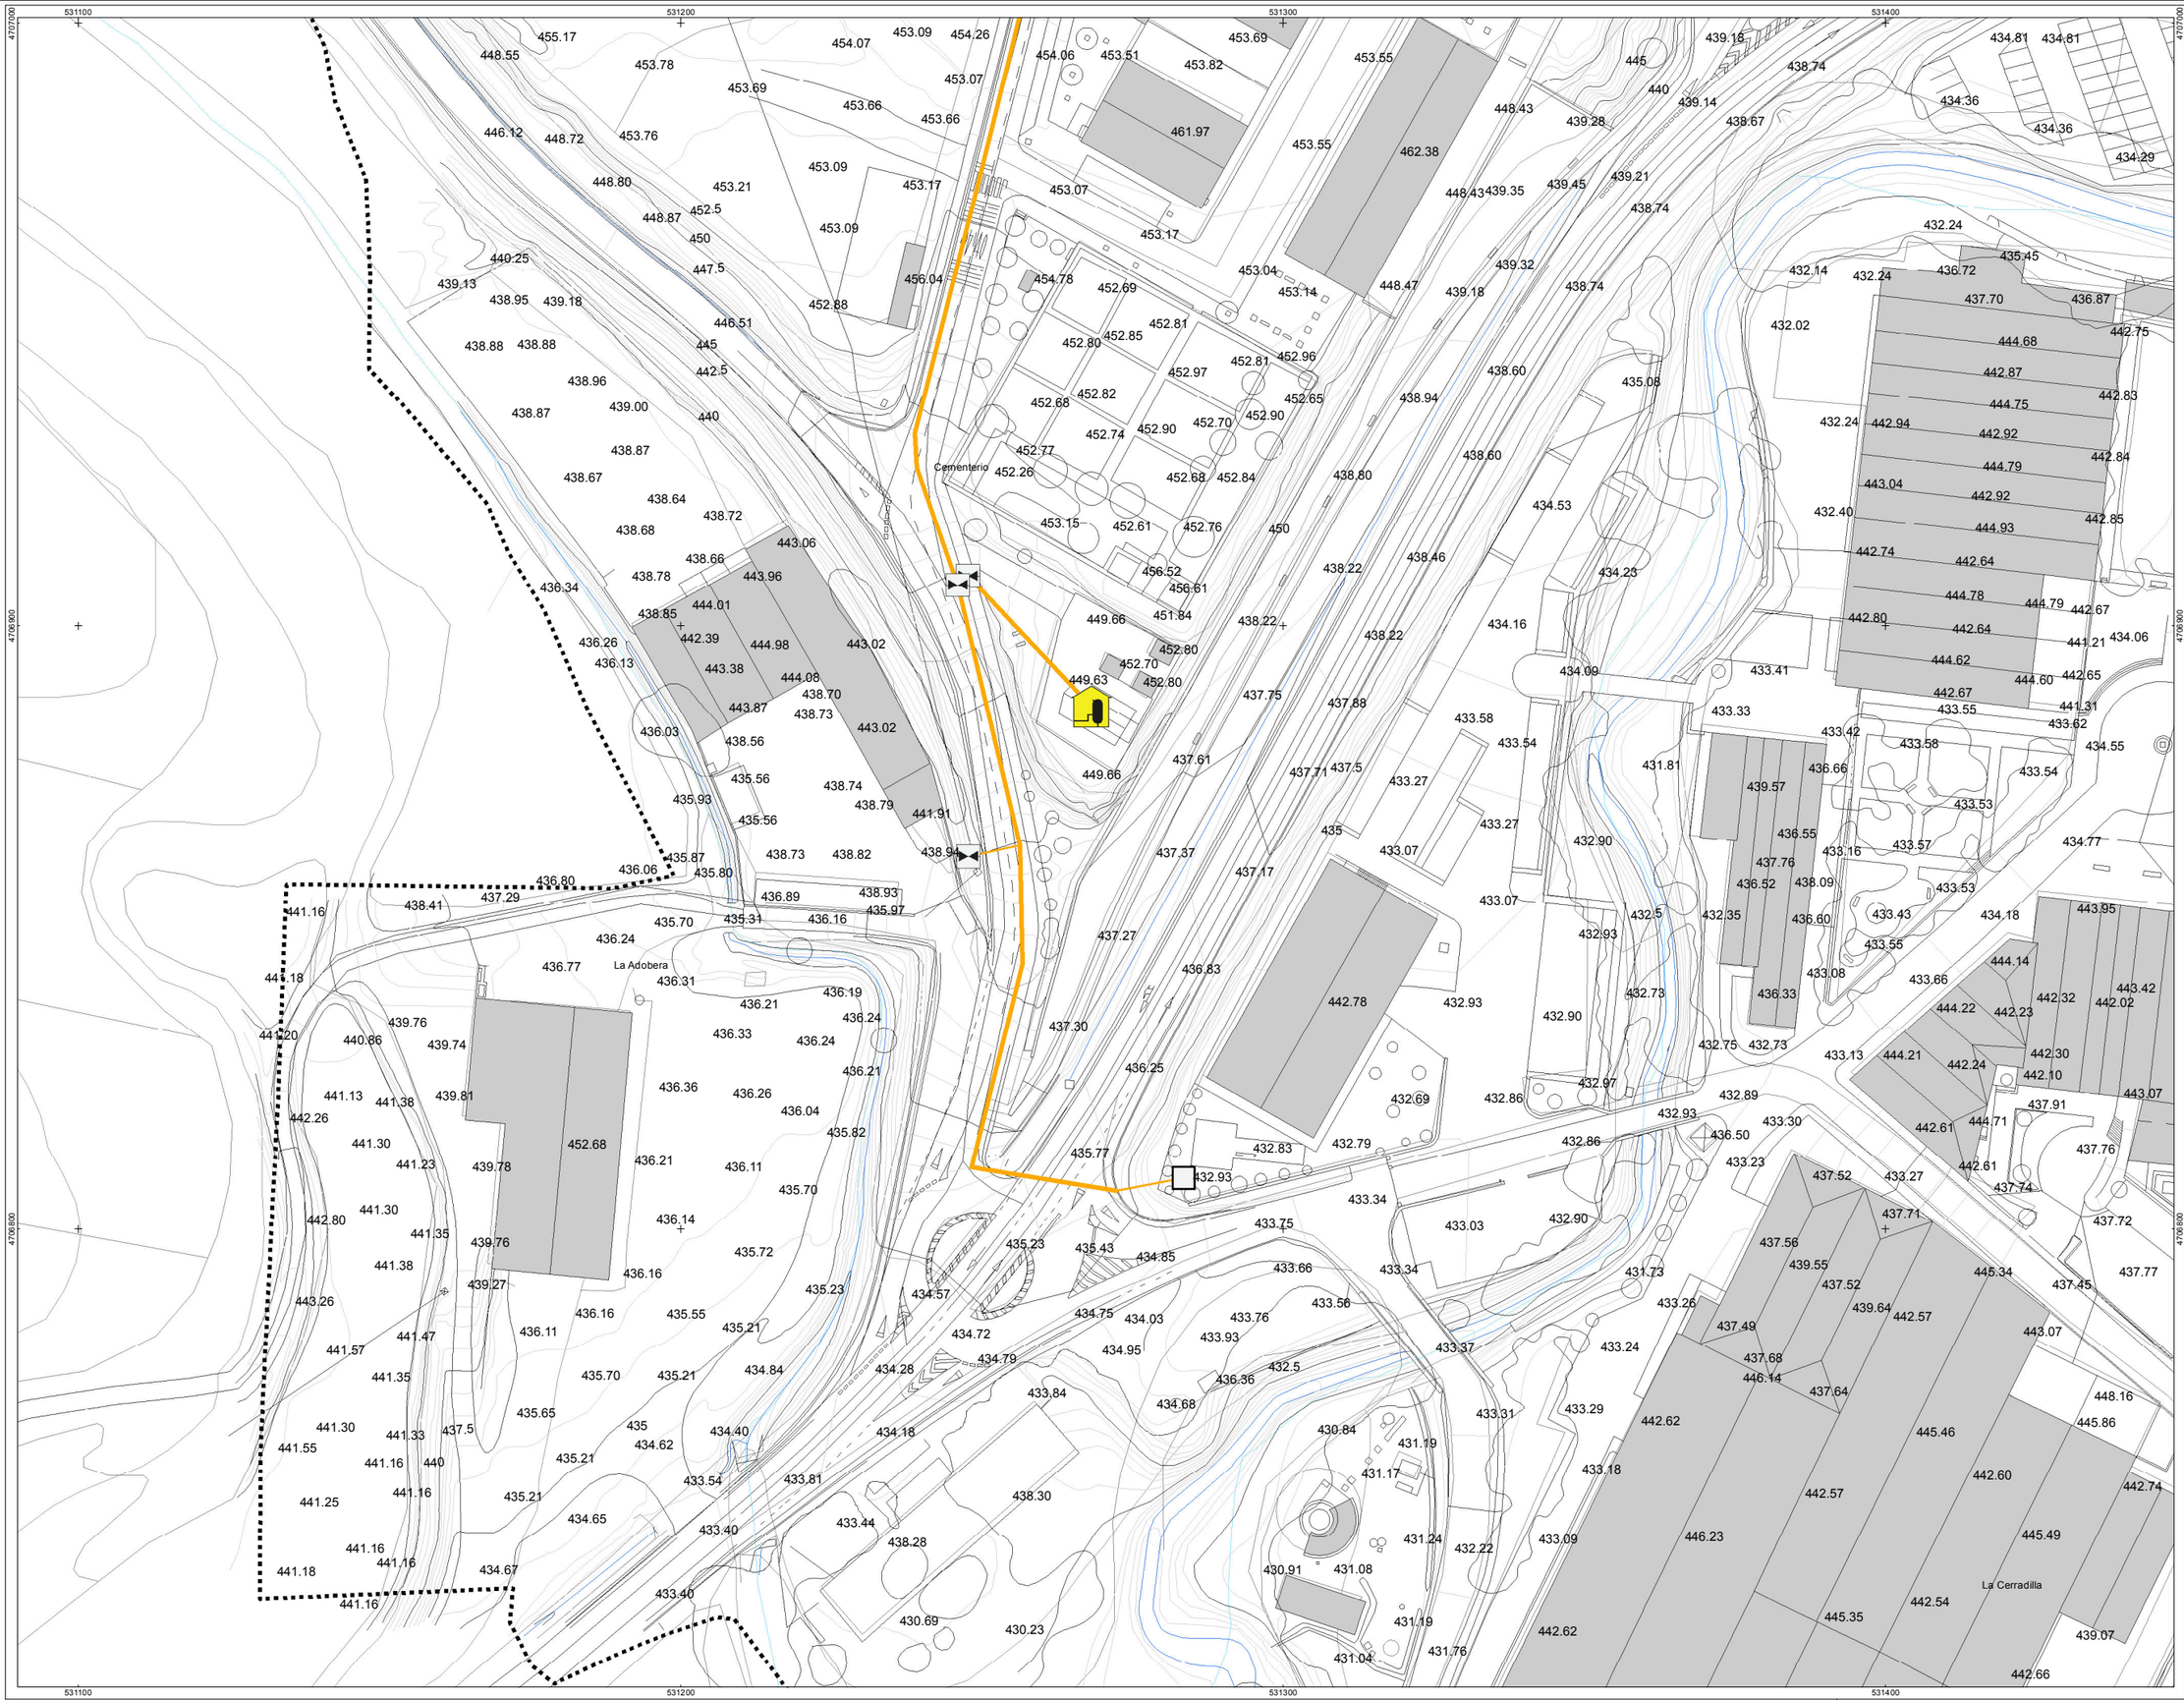

erreferentzi mapa
mapa de referencia

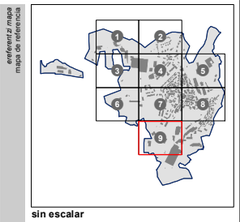

sin escalar

DESCRIPCIÓN

- ERM
- NTE IGN 18 LLAVE DE PASO
- NTE IGN 9 ARQUETA DE ACOMETIDA

TIPO DE RED

- ACOMETIDA
- RED GENERAL

legenda
leyenda

LIMITE CASCO URBANO

oharrak
observaciones

zk nº: **AHI-120/11-KS5**

data
fecha: **ABRIL 2013**

proiektua
proyecto: **INVENTARIO DE REDES DE ABASTECIMIENTO, SANEAMIENTO, PAVIMENTACIÓN Y CANALIZACIONES DE ELECTRICIDAD, ALUMBRADO, COMUNICACIONES Y GAS PARA SU INCLUSIÓN EN EL PLANEAMIENTO URBANISTICO DE ELCIEGO**

planoa
plano: **MAPA DE LA RED DE GAS DEL NÚCLEO DE ELCIEGO**

sustatzailea
promotor:

Toki Administrazioaren Lurralde Sailburuordetza
Departamento de Administración Local y Equilibrio Territorial
Araba Foru Aldundia / Diputación Foral de Álava
Hirigintza Zerbitzua
Servicio de Urbanismo

kokalekua
situación: **T.M. DE ELCIEGO**

eskala
escala: **A3: 1/1.000**

0 5 10 20 30 mts

bertsioa
revisión: **rev 0.1**

zk. planoa
nº plano: **ELC-07**

orria
nº hoja: **09 - 09**

identifikazioaren data
fecha de inventario: **JULIO 2012**

arduraduna
consultor:

geotech
MEDIO AMBIENTE TURISMO GIS

Parque Tecnológico de Álava
Albert Einstein 44-bajo
01510 – MIÑANO (Álava)
Tfno: 945-010949 Fax: 945-010948
www.geotech.es