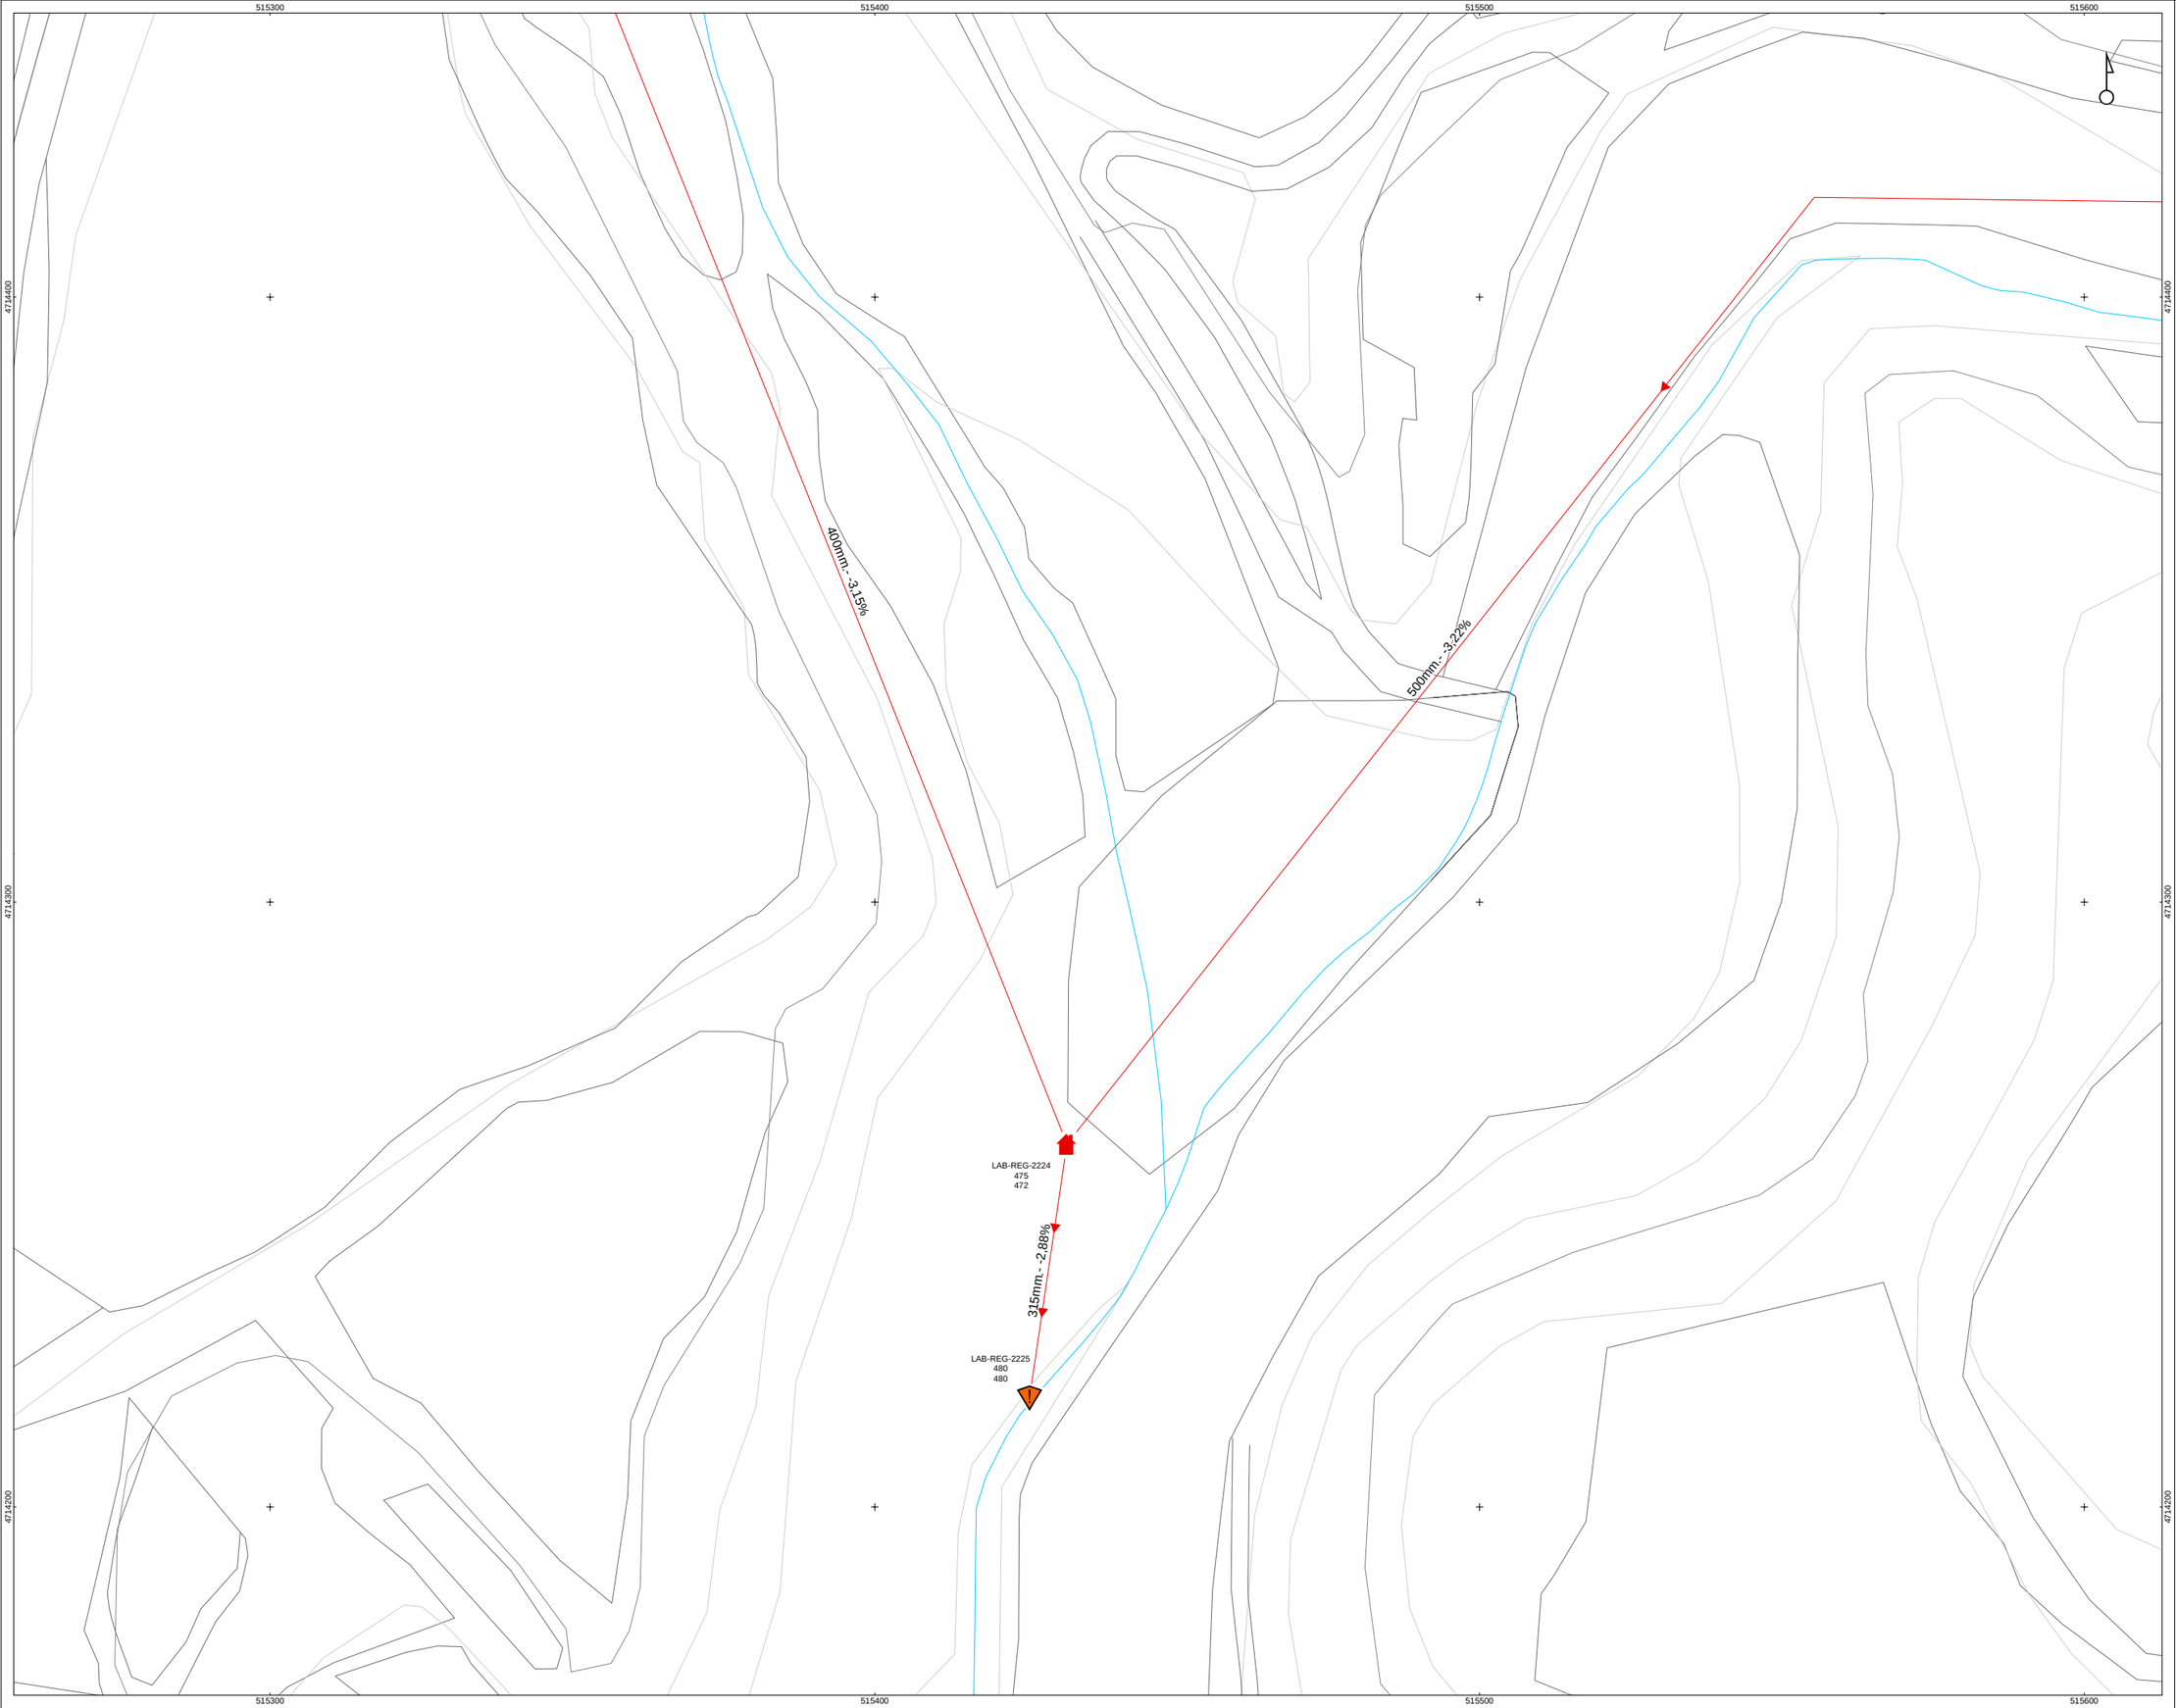

ereferentzia mapa / mapa de referencia

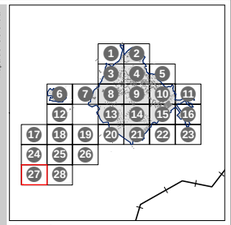

sin escalar

DESCRIPCIÓN

- TUNEL
- ESTACIÓN DEPURADORA
- ALIVIADERO
- TOMA CASA
- ARQUETA
- BOMBEO
- CAMARA DE DESCARGA
- NODO SUBTERRANEO
- POZO SEPTICO
- PUNTO DE VERTIDO
- SUMIDERO PLUVIALES

TIPO

- FECAL, ACOMETIDA
- FECAL, RED GENERAL
- PLUVIAL, ACOMETIDA
- PLUVIAL, RED GENERAL

legenda / leyenda

P INFORMACIÓN DERIVADA DE PROYECTO

LIMITE CASCO URBANO

oharrak / observaciones

zk / nº **AHI-260/07-KS5**

data / fecha **SEPTIEMBRE 2008**

proiektua / proyecto **INVENTARIO DE REDES DE ABASTECIMIENTO, SANEAMIENTO, PAVIMENTACIÓN Y CANALIZACIONES PARA SU INCLUSIÓN EN EL PLANEAMIENTO URBANISTICO DE LABASTIDA**

planoa / plano **MAPA DE LA RED DE SANEAMIENTO DEL NÚCLEO DE LABASTIDA**

sustatzailea / promotor

Arabako Foru Aldundia
Hirigintza eta Ingurumen Saila
Hirigintza Zerbitzua
Lurralde Informazio

Diputación Foral de Álava
Departamento de Urbanismo y Medio Ambiente
Servicio de Urbanismo
Información Territorial

lokalizazioa / situación **T.M. DE LABASTIDA**

eskala / escala **A1 original: 1/500**

0 5 10 20 30 mts

A3: APROX. 1/1.000

0 10 20 40 60 mts

berrikuspena / revisión **rev 0.0**

plano zk. / nº plano **LAB-02**

horria zk. / nº hoja **27/28**

inbentarioaren data / fecha de inventario **SEPTIEMBRE 2008**

aholkularia / consultor

geotech
CONSULTORA MEDIOAMBIENTAL
www.infogeotech.com

Parque Tecnológico de Araba
c/ Albert Einstein, 44
01510 Miñano - Araba
Tlf: 945010949 - Fax: 945010948
mail: info@infogeotech.com
url: www.infogeotech.com