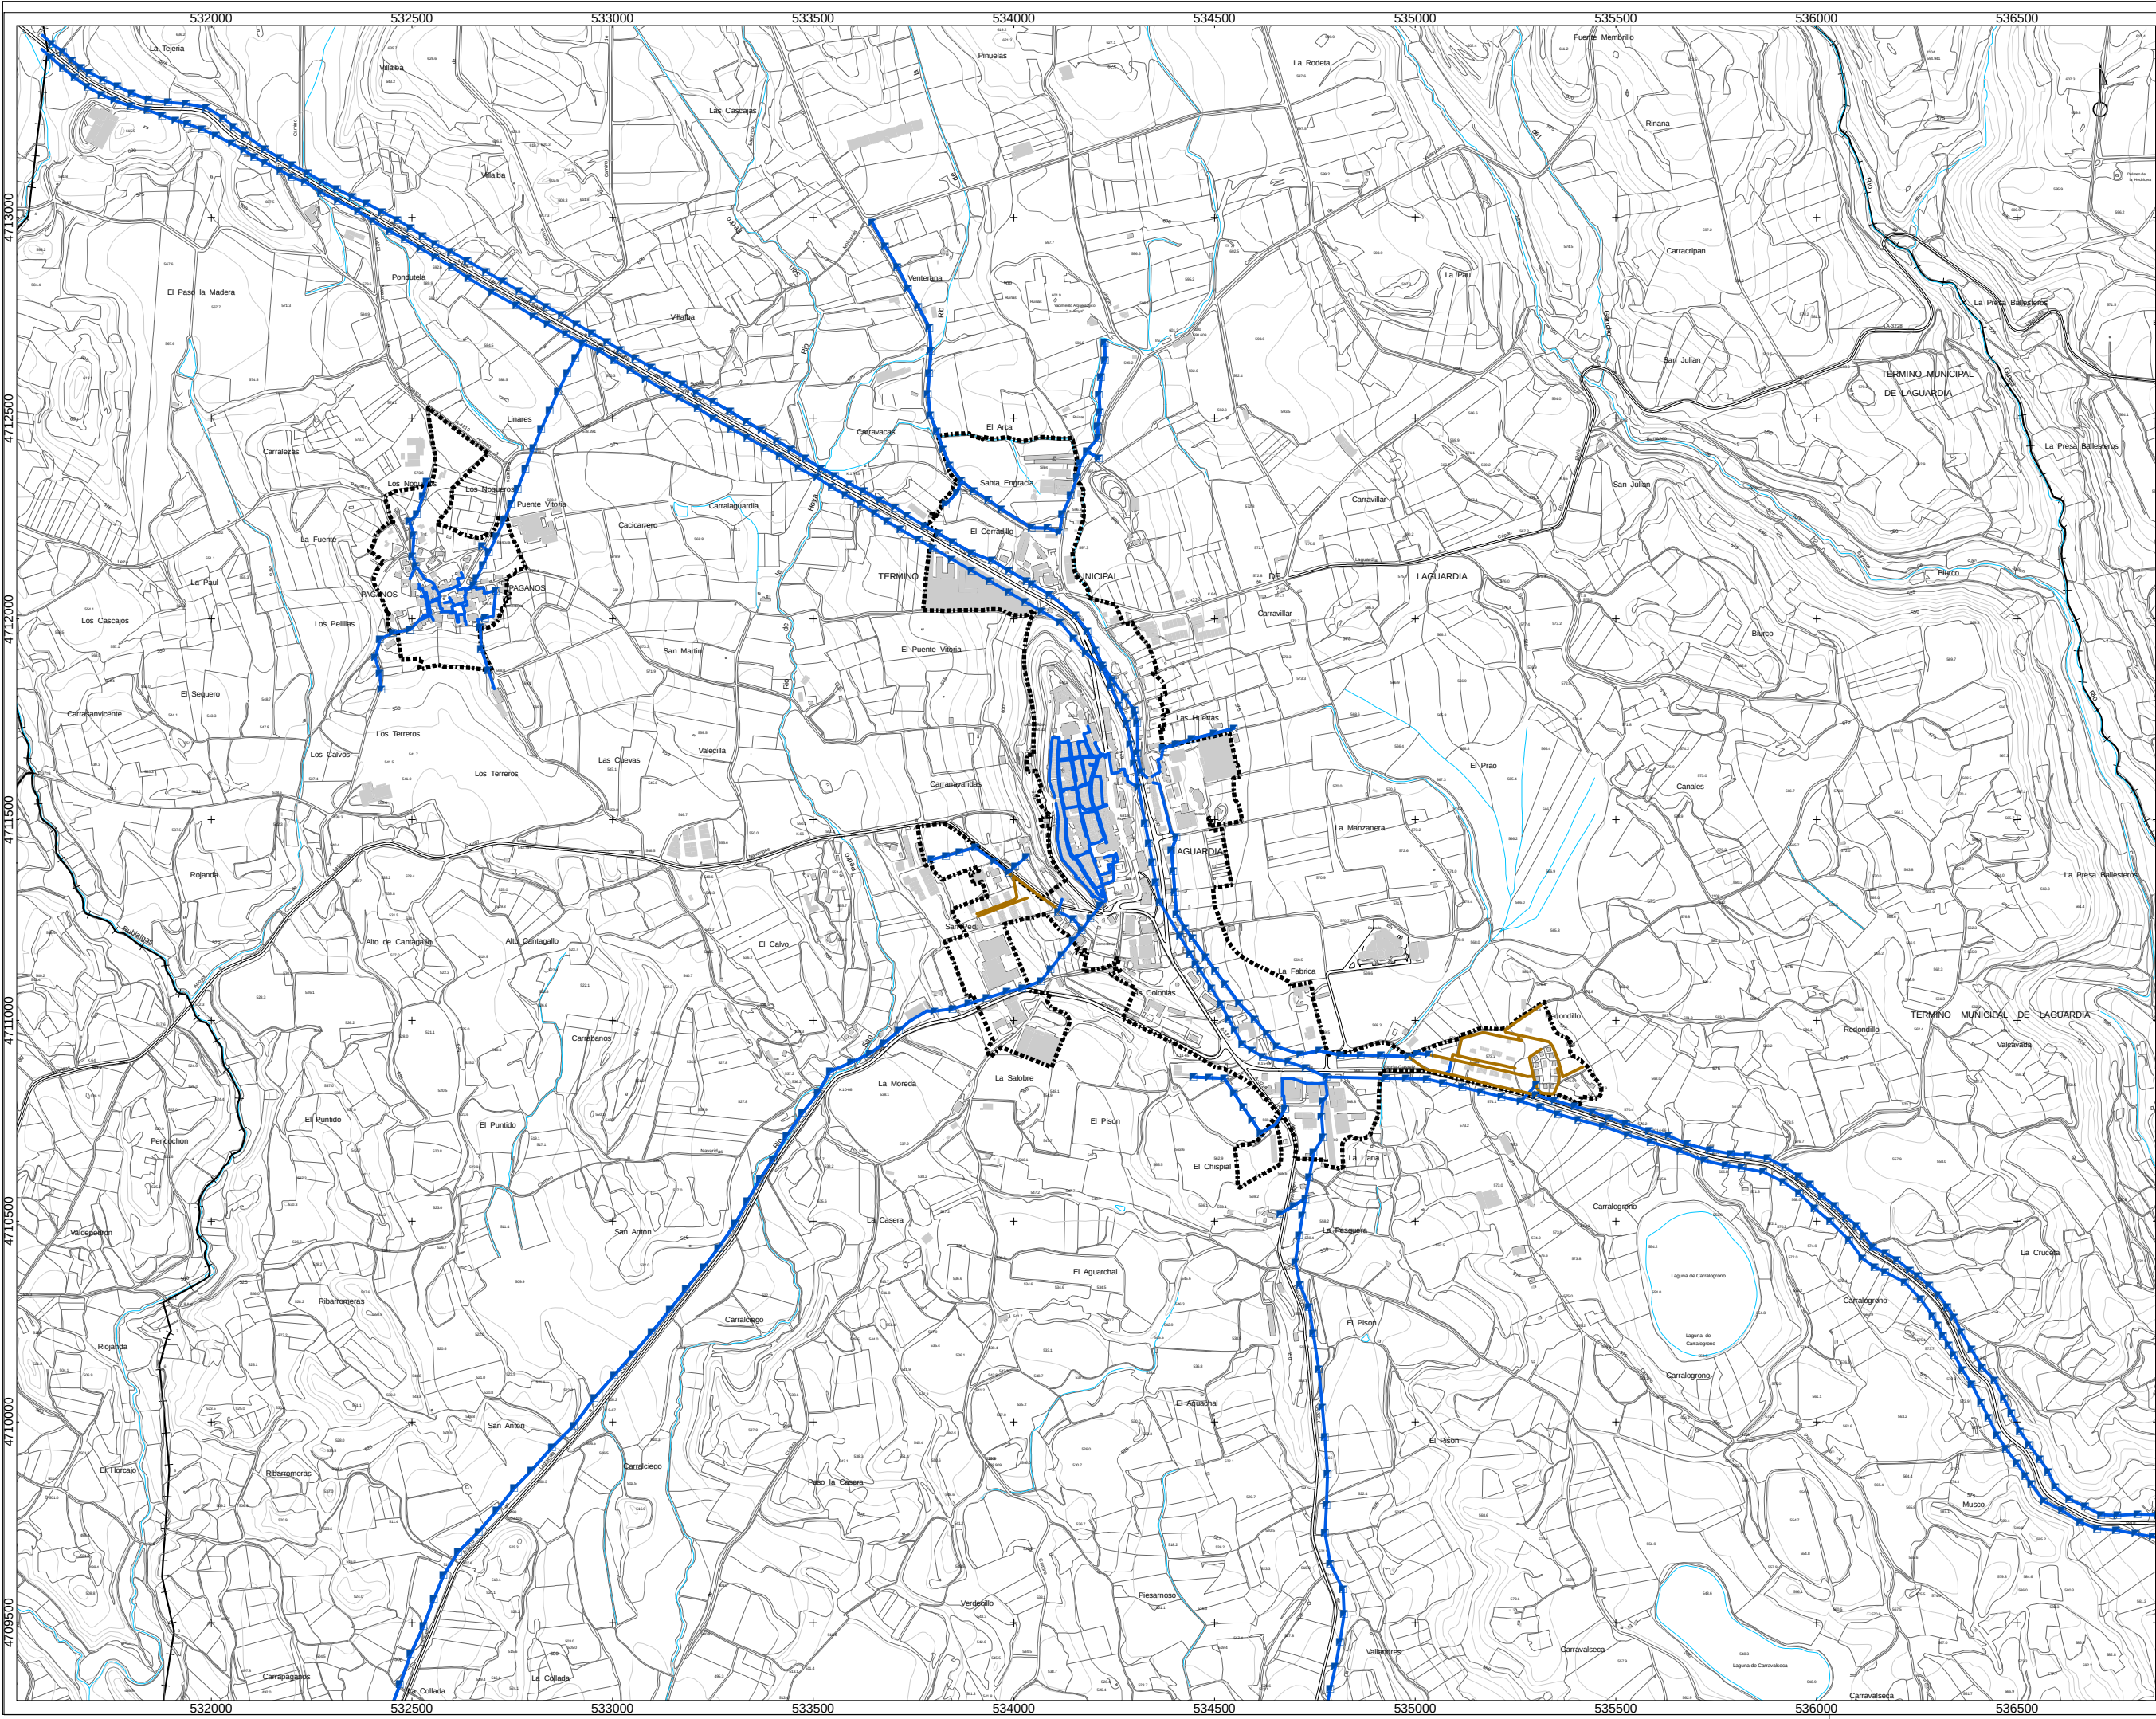


sin escalar

- ENTIDAD**
- POSTE
- TENDIDO**
- AEREA
 - SUBTERRANEA

INFORMACIÓN DERIVADA DE PROYECTO

LÍMITE CASCO URBANO

AHI-276/08-KS5

SEPTIEMBRE 2009

INVENTARIO DE REDES DE ABASTECIMIENTO, SANEAMIENTO, PAVIMENTACIÓN Y CANALIZACIONES DE ELECTRICIDAD, ALUMBRADO, COMUNICACIONES Y GAS PARA SU INCLUSIÓN EN EL PLANEAMIENTO URBANÍSTICO DE LAGUARDIA

MAPA DE LA RED EN ALTA DE TELEFONIA DEL MUNICIPIO DE LAGUARDIA

Toki Administrazioaren eta Lurralde Orokaren Saria
Departamento de Administración Local y Equilibrio Territorial
Hirigintza Zerebituz
Servicio de Urbanismo

T.M. DE LAGUARDIA

A1 original: 1/7.500

A3: APROX. 1/15.000

rev 0.0

LAG-06B

01/03

SEPTIEMBRE 2009

geotech
CONSULTORA MEDIOAMBIENTAL
www.infogeotech.com
Parque Tecnológico de Araba
c/ Albert Einstein, 44
01510 Miñano - Araba
Tlf: 945010949 - Fax: 945010948
mail: info@infogeotech.com
url: www.infogeotech.com