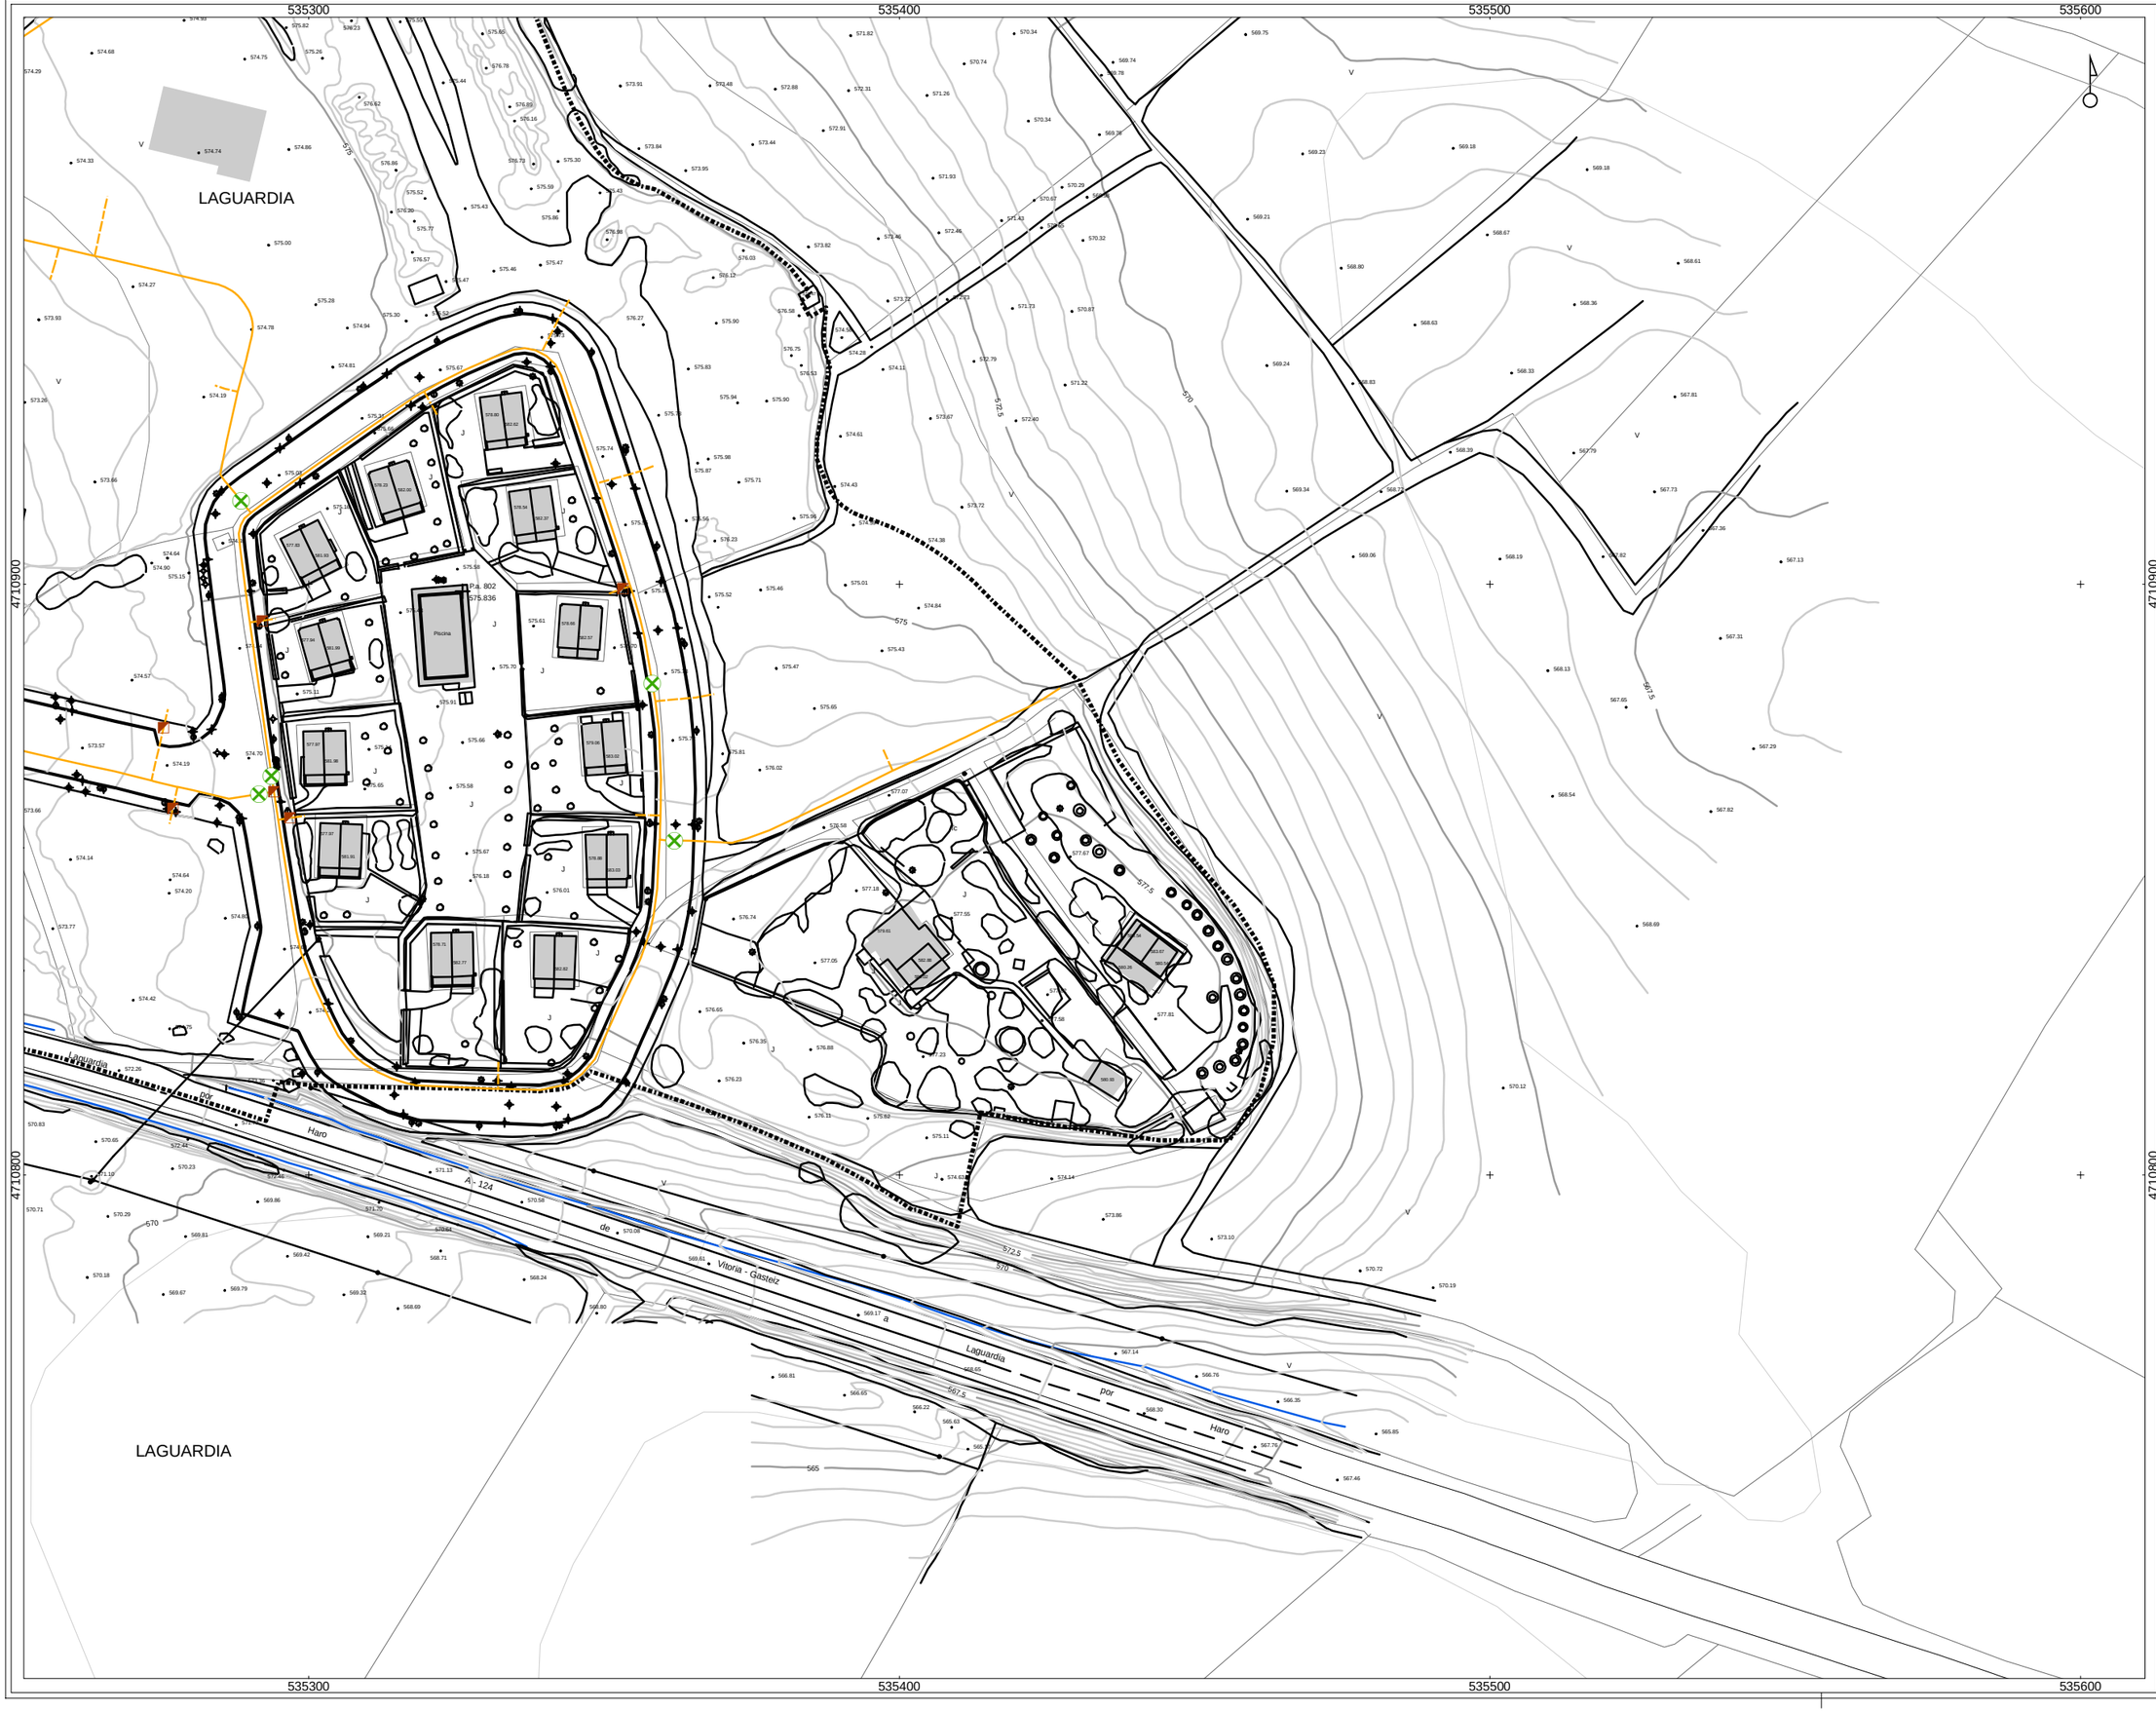

enfrentar/ mapa
mapa de referencia

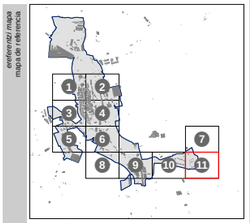

sin escalar

ENTIDAD

- ERM
- REGISTRO
- VALVULA

TIPO

- ACOMETIDA
- RED GENERAL

agenda
leyenda

P INFORMACIÓN DERIVADA DE PROYECTO

LIMITE CASCO URBANO

observaciones
oharrak

proiektua
proyecto

pk
nº AHI-276/08-KS5

data
fecha SEPTIEMBRE 2009

INVENTARIO DE REDES DE ABASTECIMIENTO, SANEAMIENTO, PAVIMENTACIÓN Y CANALIZACIONES DE ELECTRICIDAD, ALUMBRADO, COMUNICACIONES Y GAS PARA SU INCLUSIÓN EN EL PLANEAMIENTO URBANISTICO DE LAGUARDIA

plano
plano MAPA DE LA RED DE GAS DEL NÚCLEO DE LAGUARDIA

sustatzailea
promotor

Arabako Foru Aldundia
Diputación Foral de Álava

Toki Administrazioaren eta Lurralde Orekaren Saila
Departamento de Administración Local y Equilibrio Territorial

Helegintza Zerbitzua
Servicio de Urbanismo

Andaluesa
situación T.M. DE LAGUARDIA

eskala
escala A1 original: 1/500

0 2,5 5 10 15 mts

A3: APROX. 1/1.000

0 5 10 20 30 mts

berrikuspena
revisión rev 0.0

plano pk
nº plano LAG-11

horria pk
nº hoja 11-11

identifikatzen data
fecha de inventario SEPTIEMBRE 2009

aholkularia
consultor

geotech
CONSULTORA MEDIOAMBIENTAL
www.infogeotech.com

Parque Tecnológico de Araba
c/ Albert Einstein, 44
01510 Miñano - Araba
Tlf: 945010949 - Fax: 945010948
mail: info@infogeotech.com
url: www.infogeotech.com