




 


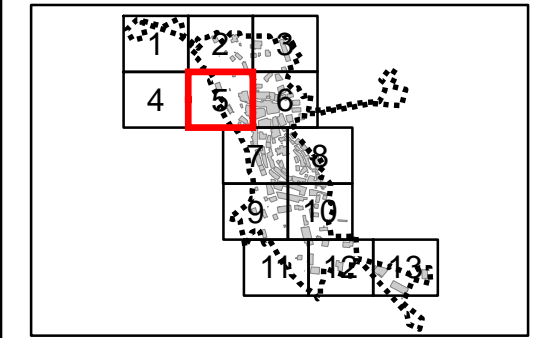

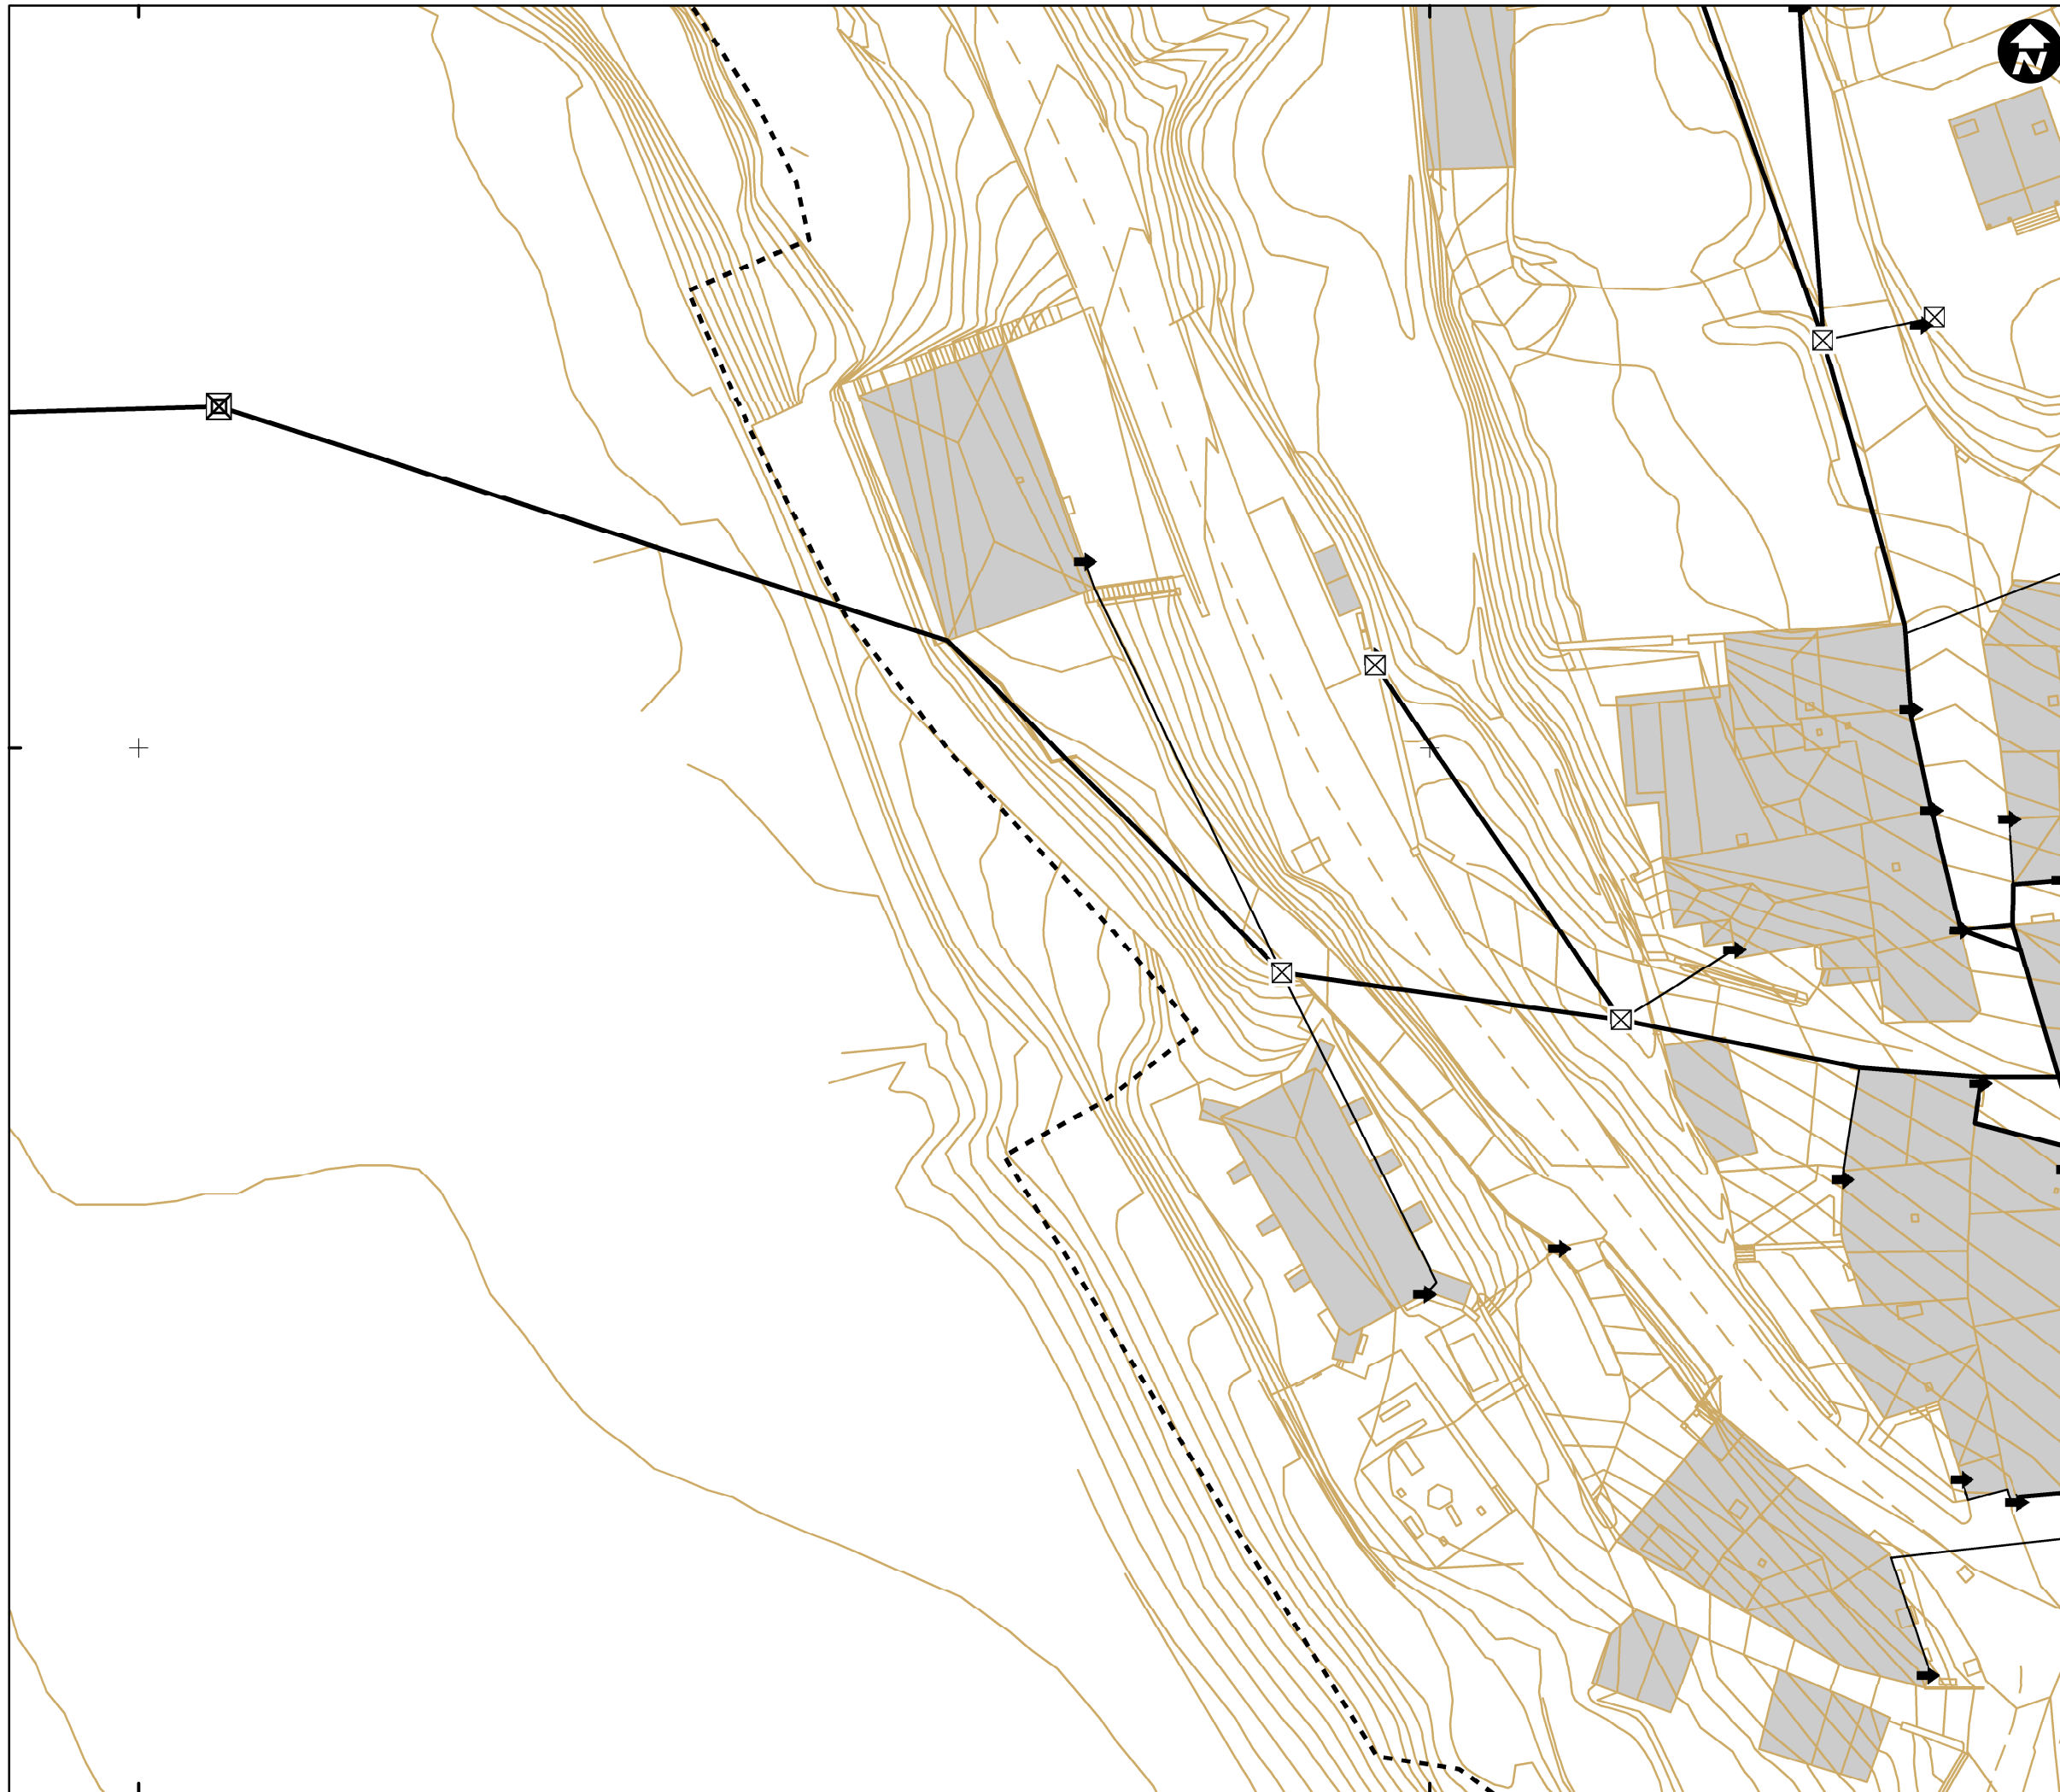

530600

530700







Mapa de referencia / Erreferentzi mapa

**DESCRIPCION / DESKRIBAPENA**

-  ACOMETIDA/CONTADOR
-  ARMARIO
-  CENTRAL ELECTRICA
-  CENTRO DE TRANSFORMACION
-  ELEMENTO DE RED DESCONOCIDO\_ELE
-  NTE IER 20 ARQUETA DE REGISTRO
-  POSTE
-  TORRE

**TIPO / MOTA**

-  ACOMETIDA, AEREA
-  ACOMETIDA, SUBTERRANEA
-  RED GENERAL, AEREA
-  RED GENERAL, SUBTERRANEA

- - - LIMITE CASCO URBANO

**INVENTARIO DE REDES DE SERVICIO DEL MUNICIPIO DE NAVARIDAS (2016)**


**Nº 5 - MAPA DE LA RED ELÉCTRICA DE NAVARIDAS**

**ESCALA 1:500 ESKALA**



Sistema de referencia ETRS89. Proyección UTM. Huso 30 norte

**MARZO 2017**

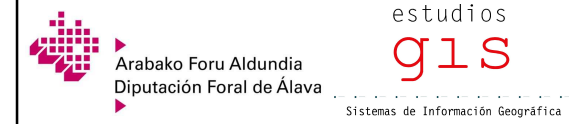

530600

530700

4710500

4710500